

Теренно ситуационна снимка на ул. "Бели лом" от О.Т 133 до О.Т 61
М 1:1000



КАМАРА НА ИНЖЕНЕРИТЕ В РЕПУБЛИКА БЪЛГАРИЯ

МУИП

ПЪТНА ПРОЕКЦИЯ

Регистрационен № 41957

Специалност: **ТСТС**


Име на проектант: **ИНЖ. ДЕЯН УЗУНОВ**

Име на изпълнител: **ИНЖ. ДЕЯН УЗУНОВ**

Дата издаване: _____


ПРОЕКТАНТ: /Инж.Деян Узунов/	УПРАВИТЕЛ: /Инж.Деян Узунов/	ВЪЗЛОЖИТЕЛ: Община Ветово ИЗПЪЛНИТЕЛ: „ЗРБАН ГРУП“ ООД гр.София, ул.Владайска №14, ет 1, ап.2, тел:0895484725 e-mail: roadsbg@gmail.com	МАЩАБ: 1:1000	ФАЗА: Технически проект	ОБЕКТ: Проектиране и авторски надзор на обект „ Реконструкция на улична мрежа на територията на Община Ветово “ ПОДОБЕКТ: Подобект № 1 - гр. Ветово - Преасфалтиране на ул. „ Бели Лом “ от О.Т 133 до О.Т 61 ; ЧАСТ: ПЪТНА СЪДЪРЖАНИЕ: Теренно ситуационна снимка на ул.Бели Лом от О.Т 133 до О.Т 61	Чертеж №: 1.1 2019 г.
-------------------------------------	-------------------------------------	--	------------------	----------------------------	---	-----------------------------

Проектно решение на ул. "Бели лом" от О.Т 133 до О.Т 61
М 1:1000

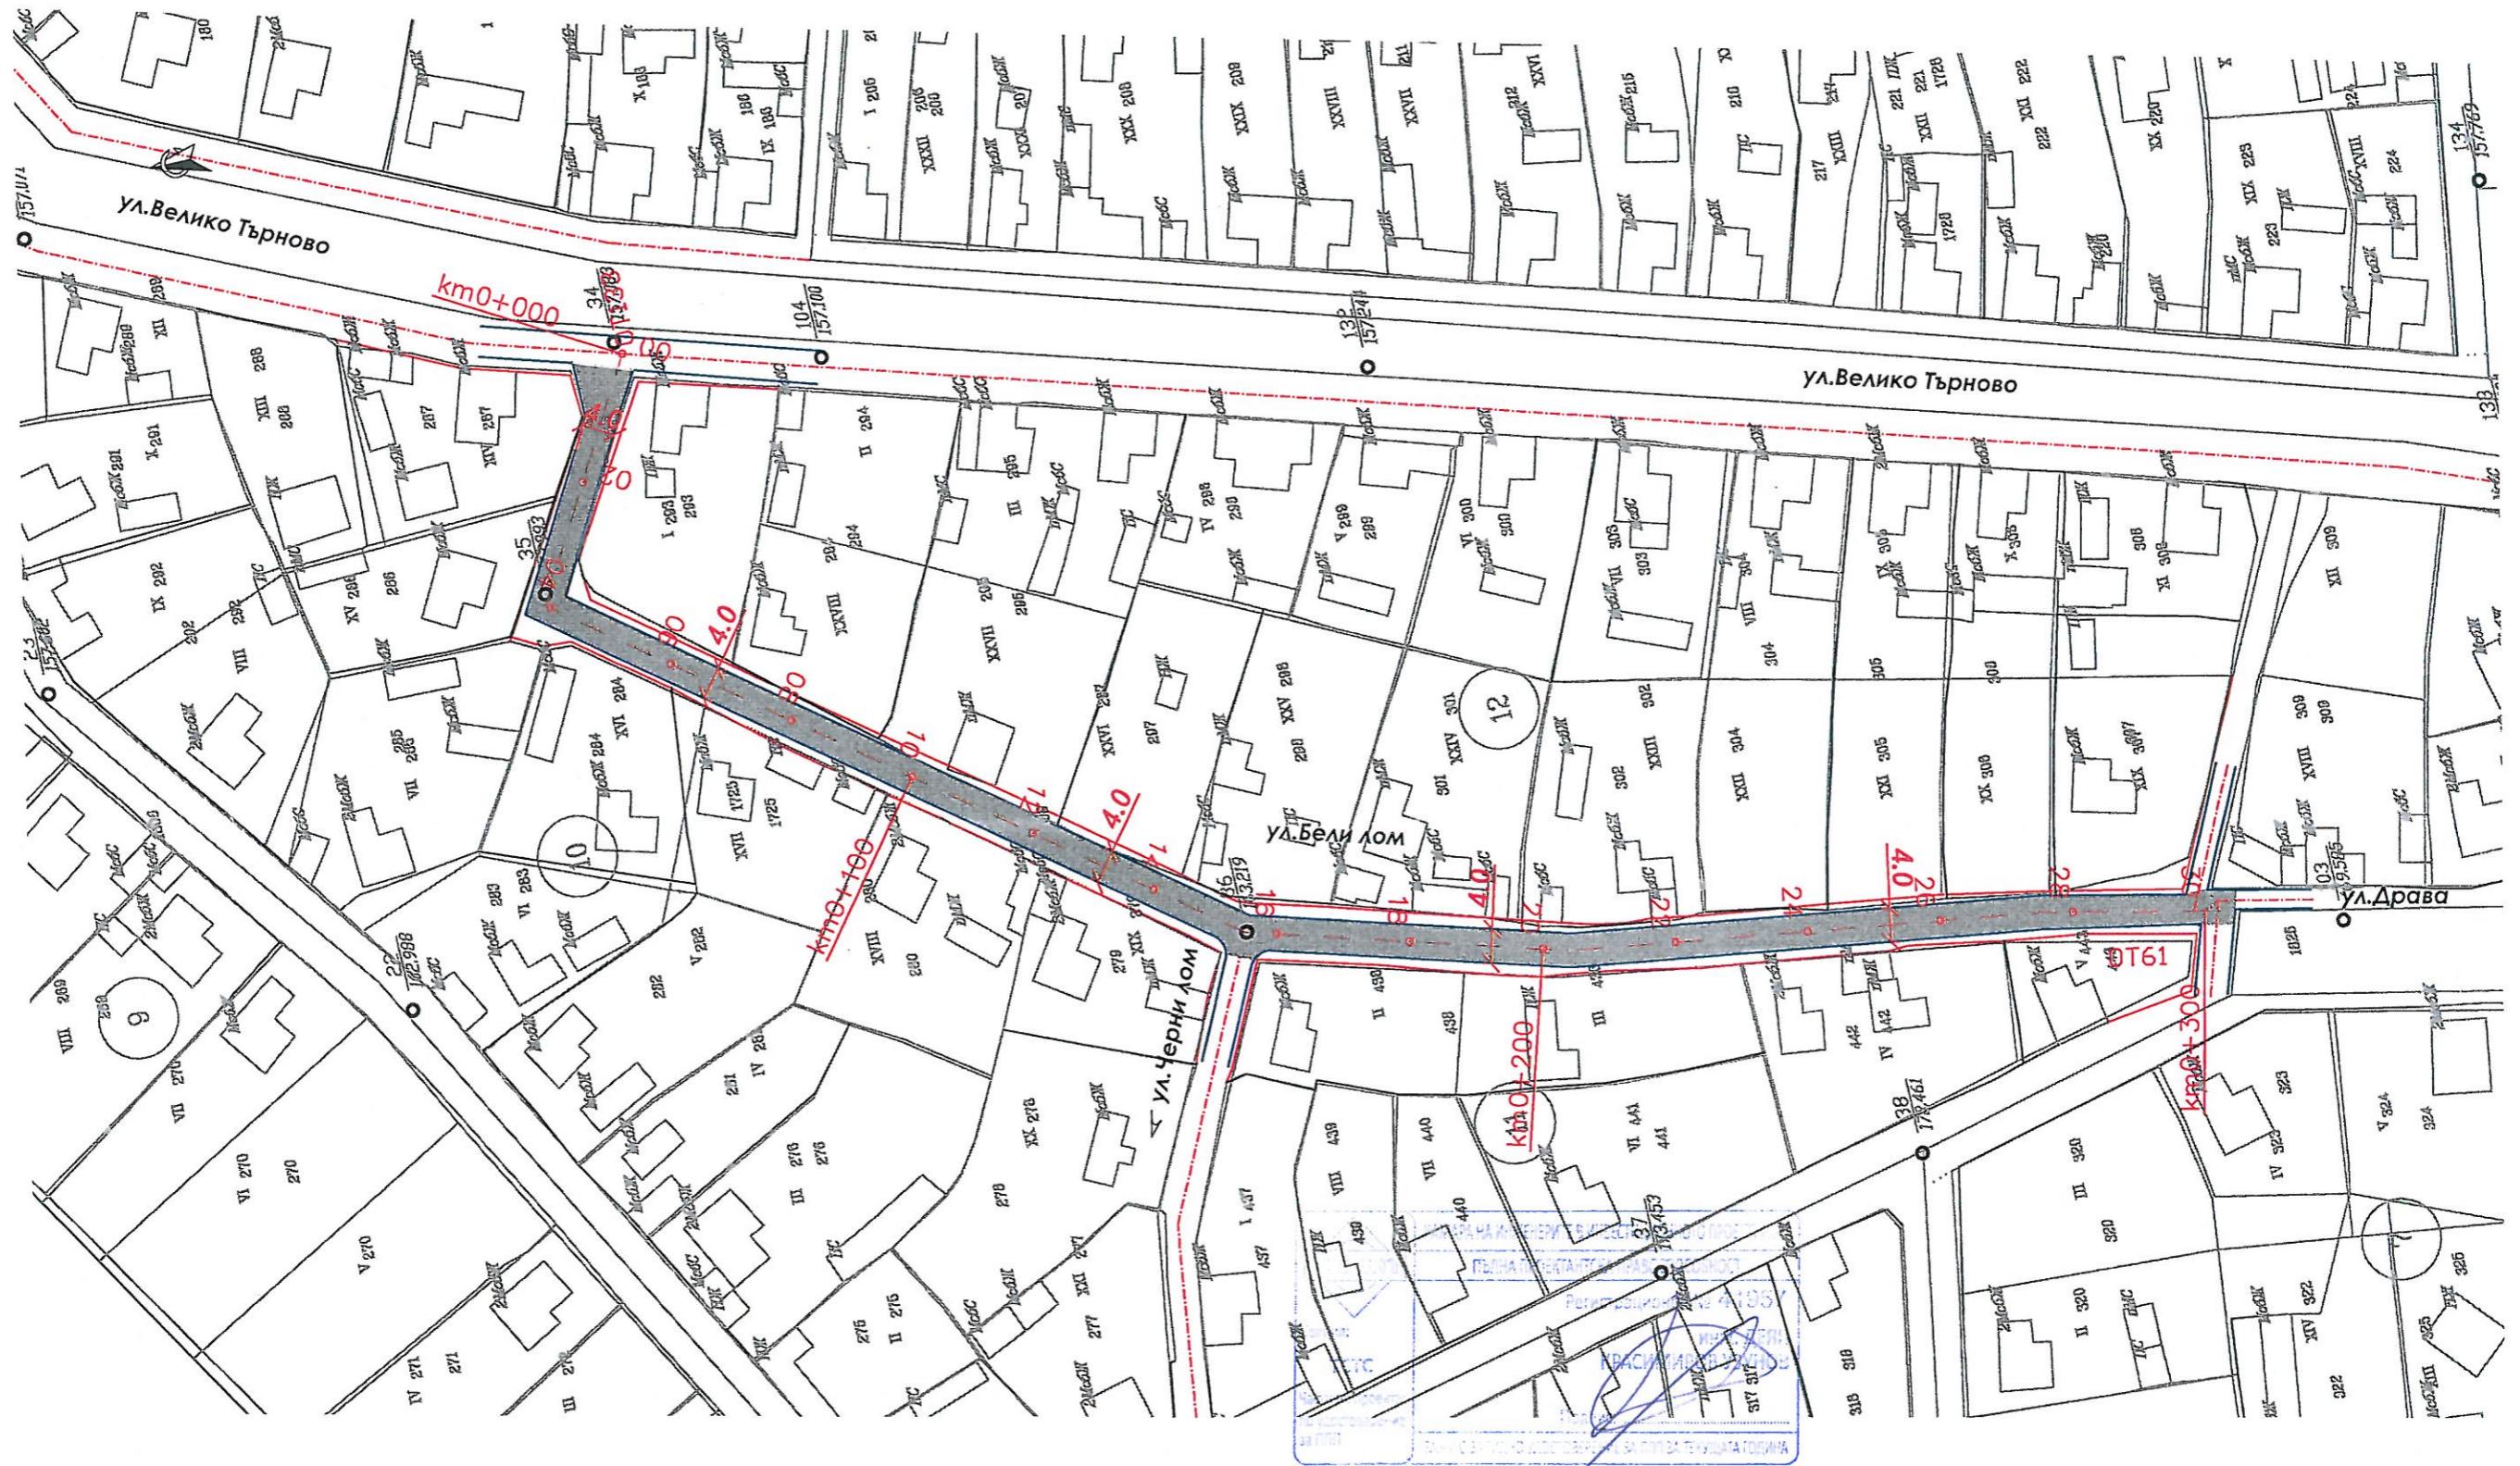

ПРОЕКТАНТ:
[Signature]
Инж.Деян Узунов/

УПРАВИТЕЛ:
[Signature]
Инж.Деян Узунов/

ВЪЗЛОЖИТЕЛ:
 **Община Ветово**
„ЪРБАН ГРУП“ ООД
ИЗПЪЛНИТЕЛ:
гр.София, ул.Владайска №14, ет 1, ап.2, тел:0895484725 e-mail: roadsbg@gmail.com


МАЩАБ
1:1000


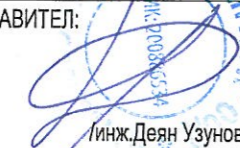

ФАЗА
Технически проект

ОБЕКТ: Проектиране и авторски надзор на обект „ Реконструкция на улична мрежа на територията на Община Ветово “
ПОДОБЕКТ: Подобект № 1 - гр. Ветово - Преасфалтиране на ул. „ Бели Лом “ от О.Т 133 до О.Т 61 ;
ЧАСТ: ПЪТНА
СЪДЪРЖАНИЕ: Проектно решение на ул.Бели Лом от О.Т 133 до О.Т 61

Чертеж №:
1.2
2019 г.

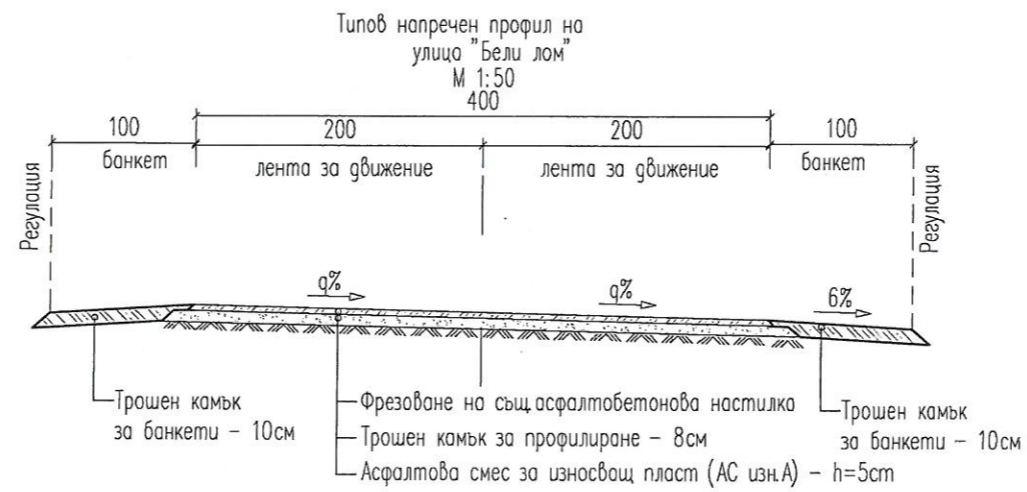


Типов напречен профил на ул. "Бели лом"
М 1:50



ПРОЕКТАНТ:  Инж. Деян Узунов/	УПРАВИТЕЛ:  Инж. Деян Узунов/	ВЪЗЛОЖИТЕЛ:  Община Ветово „ЪРБАН ГРУП“ ООД ИЗПЪЛНИТЕЛ: гр.София, ул.Владайска №14, ет 1, ап.2, тел:0895484725 е-mail: roadsbg@gmail.com	МАЩАБ 1:50	ФАЗА Технически проект	ОБЕКТ: Проектиране и авторски надзор на обект „ Реконструкция на улична мрежа на територията на Община Ветово “ ПОДОБЕКТ: Подобект № 1 - гр. Ветово - Преасфалтиране на ул. „ Бели Лом “ от О.Т 133 до О.Т 61 ; ЧАСТ: ПЪТНА СЪДЪРЖАНИЕ: Типов напречен профил	Чертеж №: 1.3 2019 г.
--	--	--	---------------	---------------------------	--	-----------------------------

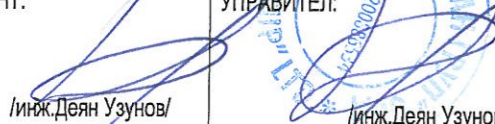


Теренно ситуационна снимка на ул. "Рила" от О.Т 37 до О.Т 179
М 1:1000



ПРОЕКТАНТ:  /Инж. Деян Узунов/	УПРАВИТЕЛ:  /Инж. Деян Узунов/	ВЪЗЛОЖИТЕЛ:  Община Ветово ИЗПЪЛНИТЕЛ: „ЪРБАН ГРУП“ ООД тр.София, ул.Владайска №14, ет 1, ап.2, тел:0895484725 e-mail: roadsbg@gmail.com	МАЩАБ 1:1000	ФАЗА Технически проект	ОБЕКТ: Проектиране и авторски надзор на обект „ Реконструкция на улична мрежа на територията на Община Ветово “ ПОДОБЕКТ: Подобект № 2 – гр. Ветово - Преасфалтиране на ул. „ Рила “ от О.Т 37 до О.Т 179; ЧАСТ: ПЪТНА СЪДЪРЖАНИЕ: Теренно ситуационна снимка на ул.Рила от О.Т 37 до О.Т 179	Чертеж №: 2.1 2019 г.
---	---	---	-----------------	---------------------------	--	-----------------------------

Теренно ситуационна снимка на ул. "Рила" от О.Т 37 до О.Т 179
М 1:1000

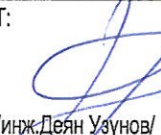


ПРОЕКТАНТ:  /Инж. Деян Узунов/	УПРАВИТЕЛ:  /Инж. Деян Узунов/	ВЪЗЛОЖИТЕЛ:  Община Ветово ИЗПЪЛНИТЕЛ: „ЪРБАН ГРУП“ ООД гр.София, ул.Владайска №14, ет 1, ап.2, тел:0895484725 e-mail: roadsbg@gmail.com	МАЩАБ: 1:1000	ФАЗА: Технически проект	ОБЕКТ: Проектиране и авторски надзор на обект „ Реконструкция на улична мрежа на територията на Община Ветово “ ПОДОБЕКТ: Подобект № 2 – гр. Ветово - Преасфалтиране на ул. „ Рила “ от О.Т 37 до О.Т 179 ; ЧАСТ: ПЪТНА СЪДЪРЖАНИЕ: Теренно ситуационна снимка на ул.Рила от О.Т 37 до О.Т 179	Чертеж №: 2.2 2019 г.
---	---	---	------------------	----------------------------	---	-----------------------------

Теренно ситуационна снимка на ул. "Рила" от О.Т 37 до О.Т 179
М 1:1000






ПРОЕКТИРАНЕ И АВТОРСКИ НАДЗОР В ИНВЕСТИЦИОННО ПРОЕКТИРАНЕ
 ЕДНА ПРОЕКТАНТСКА ТРАВОУСЛОВНА ДЕЙНОСТ
 Регистрационен № 41057
 КРАСИМИРОВ
 Подпис

ПРОЕКТАНТ: <i>Инж. Деян Узунов</i>	УПРАВИТЕЛ: <i>Инж. Деян Узунов</i>	ВЪЗЛОЖИТЕЛ:  Община Ветово „ЪРБАН ГРУП“ ООД гр.София, ул.Владайска №14, ет 1, ап.2, тел:0895484725 e-mail: roadsbg@gmail.com	МАЩАБ: 1:1000	ФАЗА: Технически проект	ОБЕКТ: Проектиране и авторски надзор на обект „ Реконструкция на улична мрежа на територията на Община Ветово “ ПОДОБЕКТ: Подобект № 2 – гр. Ветово - Преасфалтиране на ул. „ Рила “ от О.Т 37 до О.Т 179 ; ЧАСТ: ПЪТНА СЪДЪРЖАНИЕ: Теренно ситуационна снимка на ул.Рила от О.Т 37 до О.Т 179	Чертеж №: 2.3 2019 г.
---------------------------------------	---------------------------------------	--	------------------	----------------------------	---	-----------------------------

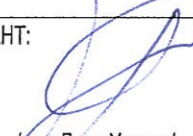


Проектно решение на ул. "Рила" от О.Т 37 до О.Т 179
М 1:1000




ПРОЕКТАНТ:  Инж. Деян Узунов	УПРАВИТЕЛ:  Инж. Деян Узунов	ВЪЗЛОЖИТЕЛ:  Община Ветово ИЗПЪЛНИТЕЛ: „БРЕАН ГРУП“ ООД гр.София, ул.Владайска №14, ет 1, ап.2, тел:0895484725 е-mail: roadsbg@gmail.com	МАЩАБ 1:1000	ФАЗА Технически проект	ОБЕКТ: Проектиране и авторски надзор на обект „ Реконструкция на улична мрежа на територията на Община Ветово “ ПОДОБЕКТ: Подобект № 2 – гр. Ветово - Преасфалтиране на ул. „ Рила “ от О.Т 37 до О.Т 179 ; ЧАСТ: ПЪТНА СЪДЪРЖАНИЕ: Проектно решение на ул.Рила от О.Т 37 до О.Т 179	Чертеж №: 24 2019 г.
---	---	---	-----------------	---------------------------	---	----------------------------

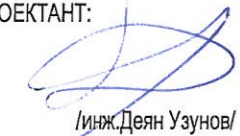


Проектно решение на ул. "Рила" от О.Т 37 до О.Т 179
 М 1:1000






ПРОЕКТАНТ:  /Инж.Деян Узунов/	УПРАВИТЕЛ:  /Инж.Деян Узунов/	ВЪЗЛОЖИТЕЛ:  Община Ветово ИЗПЪЛНИТЕЛ: „ЪРБАН ГРУП“ ООД гр.София, ул.Владайска №14, ет 1, ап.2, тел:0895484725 e-mail: roadsbg@gmail.com	МАЩАБ 1:1000	ФАЗА Технически проект	ОБЕКТ: Проектиране и авторски надзор на обект „ Реконструкция на улична мрежа на територията на Община Ветово “ ПОДОБЕКТ: Подобект № 2 – гр. Ветово - Преасфалтиране на ул. „ Рила “ от О.Т 37 до О.Т 179 ; ЧАСТ: ПЪТНА СЪДЪРЖАНИЕ: Проектно решение на ул.Рила от О.Т 37 до О.Т 179	Чертеж №: 2.5 2019 г.
--	--	--	-----------------	---------------------------	---	-----------------------------

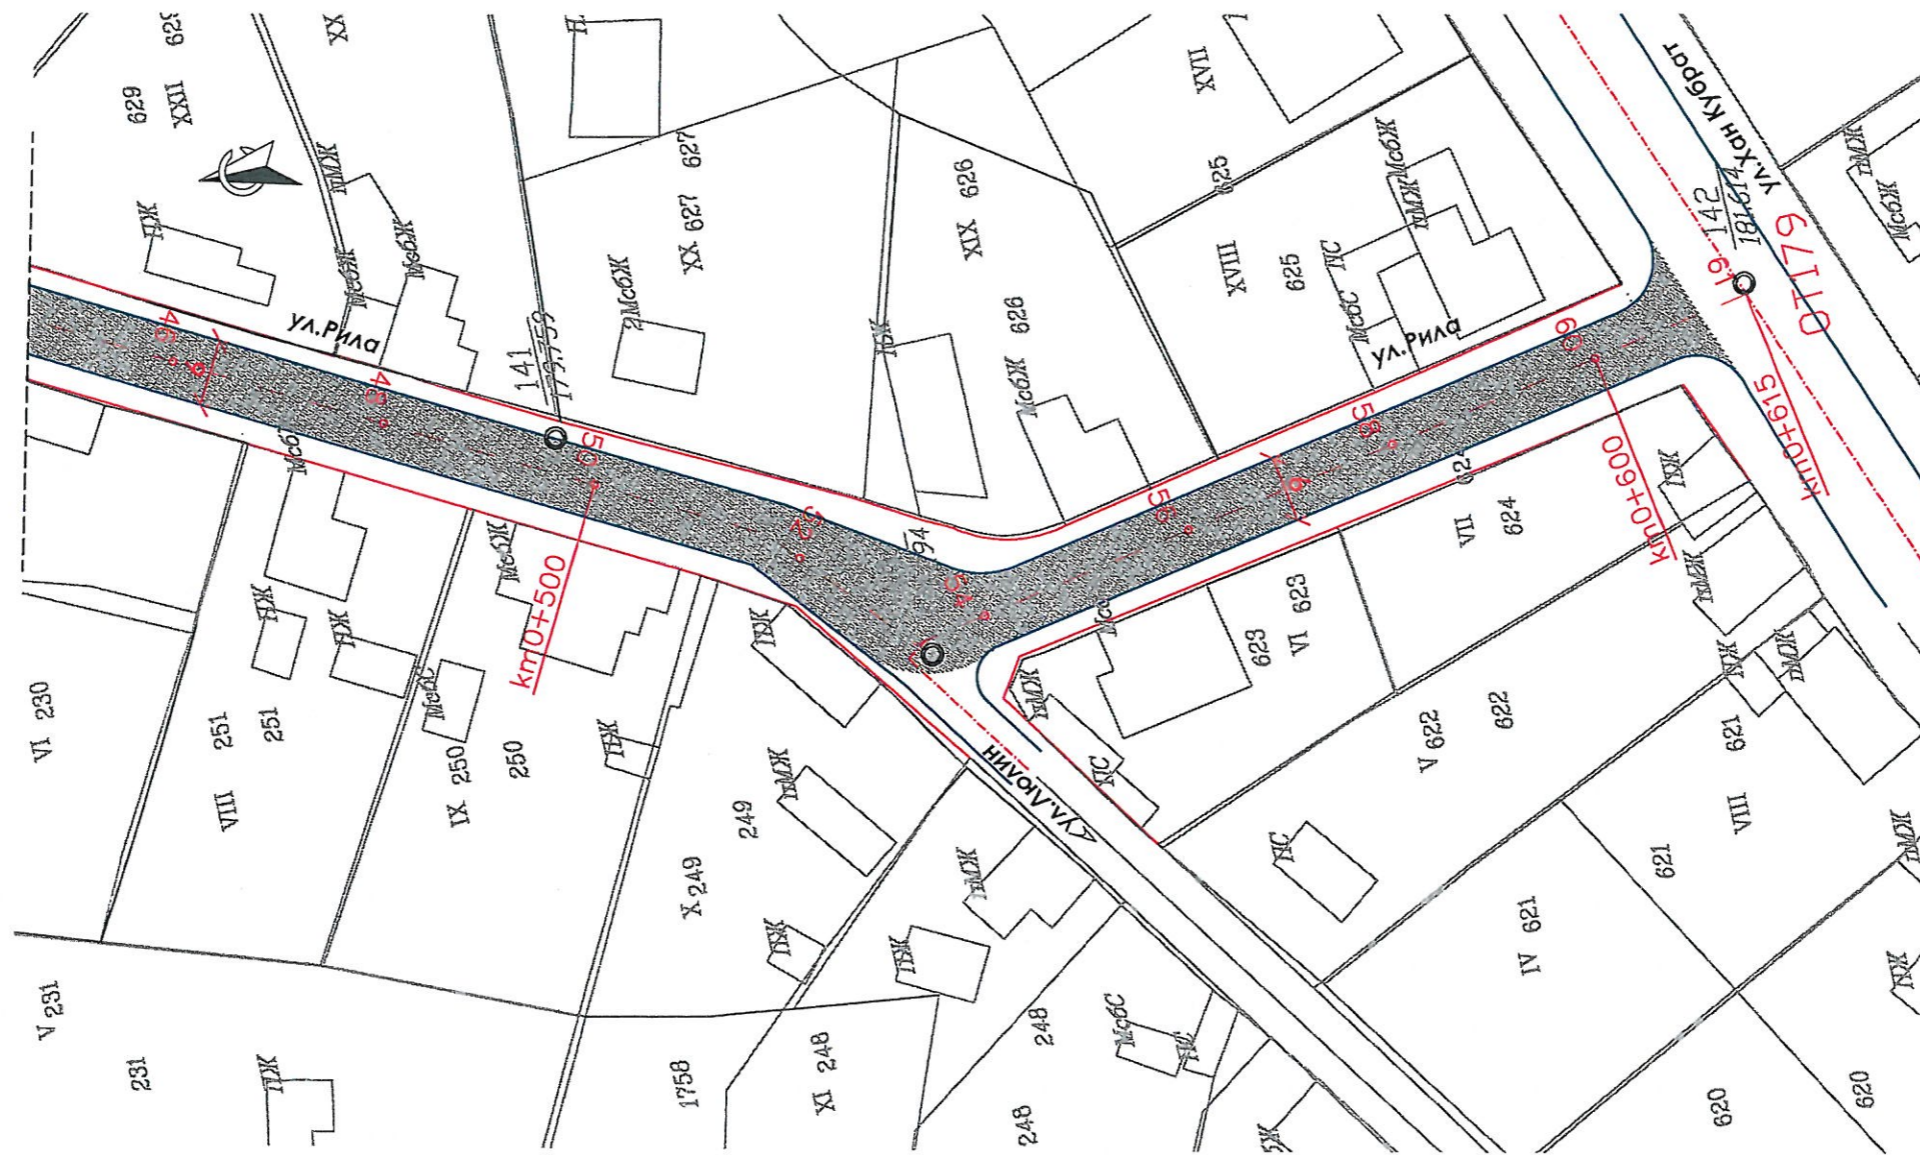Проектно решение на ул. "Рила" от О.Т 37 до О.Т 179
М 1:1000

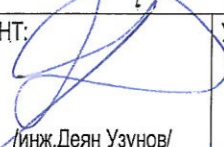


ПРОЕКТАНТ:  Инж. Деян Узунов	УПРАВИТЕЛ:  Инж. Деян Узунов	ВЪЗЛОЖИТЕЛ:  Община Ветово ИЗПЪЛНИТЕЛ: „ЪРБАН ГРУП“ ООД гр.София, ул.Владайска №14, ет 1, ап.2, тел:0895484725 e-mail: roadsbg@gmail.com	МАЩАБ 1:1000	ФАЗА Технически проект	ОБЕКТ: Проектиране и авторски надзор на обект „ Реконструкция на улична мрежа на територията на Община Ветово “ ПОДОБЕКТ: Подобект № 2 – гр. Ветово - Преасфалтиране на ул. „ Рила “ от О.Т 37 до О.Т 179 ; ЧАСТ: ПЪТНА СЪДЪРЖАНИЕ: Проектно решение на ул.Рила от О.Т 37 до О.Т 179	Чертеж №: 2.6 2019 г.
---	---	---	-----------------	---------------------------	---	-----------------------------


Типови напречни профили на ул. "Рила" от О.Т 37 до О.Т 179
М 1:50

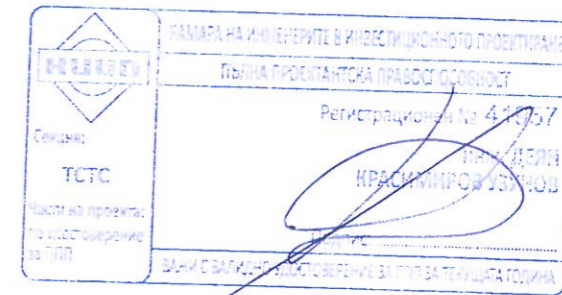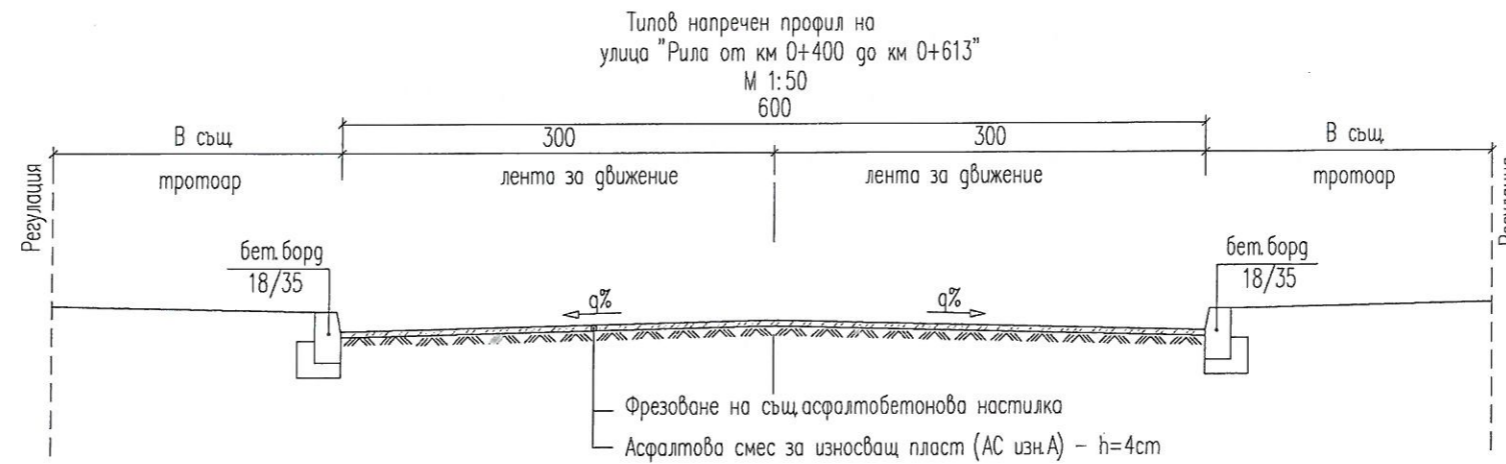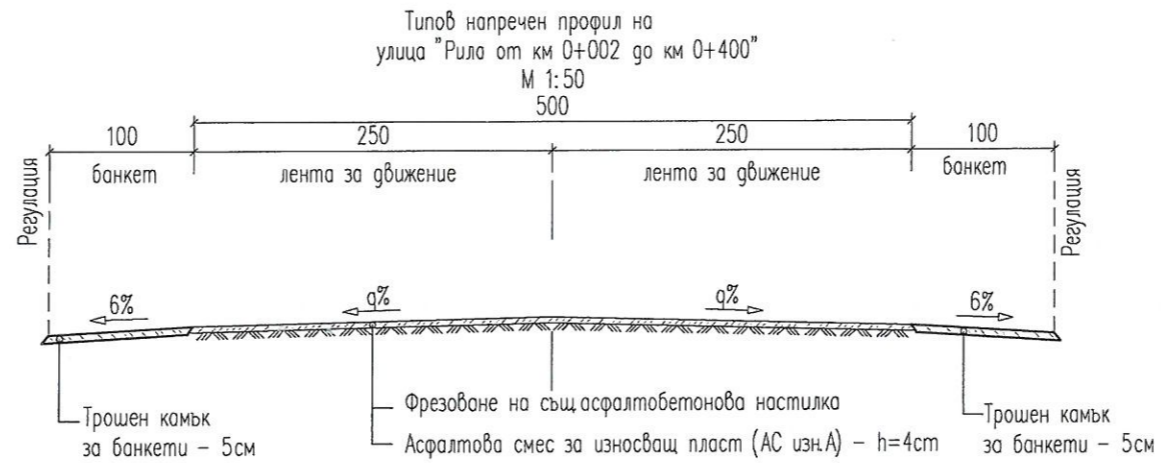

ПРОЕКТАНТ: /инж. Деян Узунов/	УПРАВИТЕЛ: /инж. Деян Узунов/	ВЪЗЛОЖИТЕЛ: Община Ветово ИЗПЪЛНИТЕЛ: „ЪРБАН ГРУП“ ООД гр.София, ул.Владайска №14, ет 1, ап.2, тел:0895484725 e-mail: roadsbg@gmail.com	МАЩАБ 1:50	ФАЗА Технически проект	ОБЕКТ: Проектиране и авторски надзор на обект „ Реконструкция на улична мрежа на територията на Община Ветово “ ПОДОБЕКТ: Подобект № 2 – гр. Ветово - Преасфалтиране на ул. „ Рила “ от О.Т 37 до О.Т 179 ; ЧАСТ: ПЪТНА СЪДЪРЖАНИЕ: Типви напречни профили	Чертеж №: 2.7 2019 г.
--------------------------------------	--------------------------------------	--	---------------	---------------------------	---	-----------------------------


Теренно ситуационна снимка на ул. Христо Ботев от О.Т 71 до О.Т 81
М 1:1000

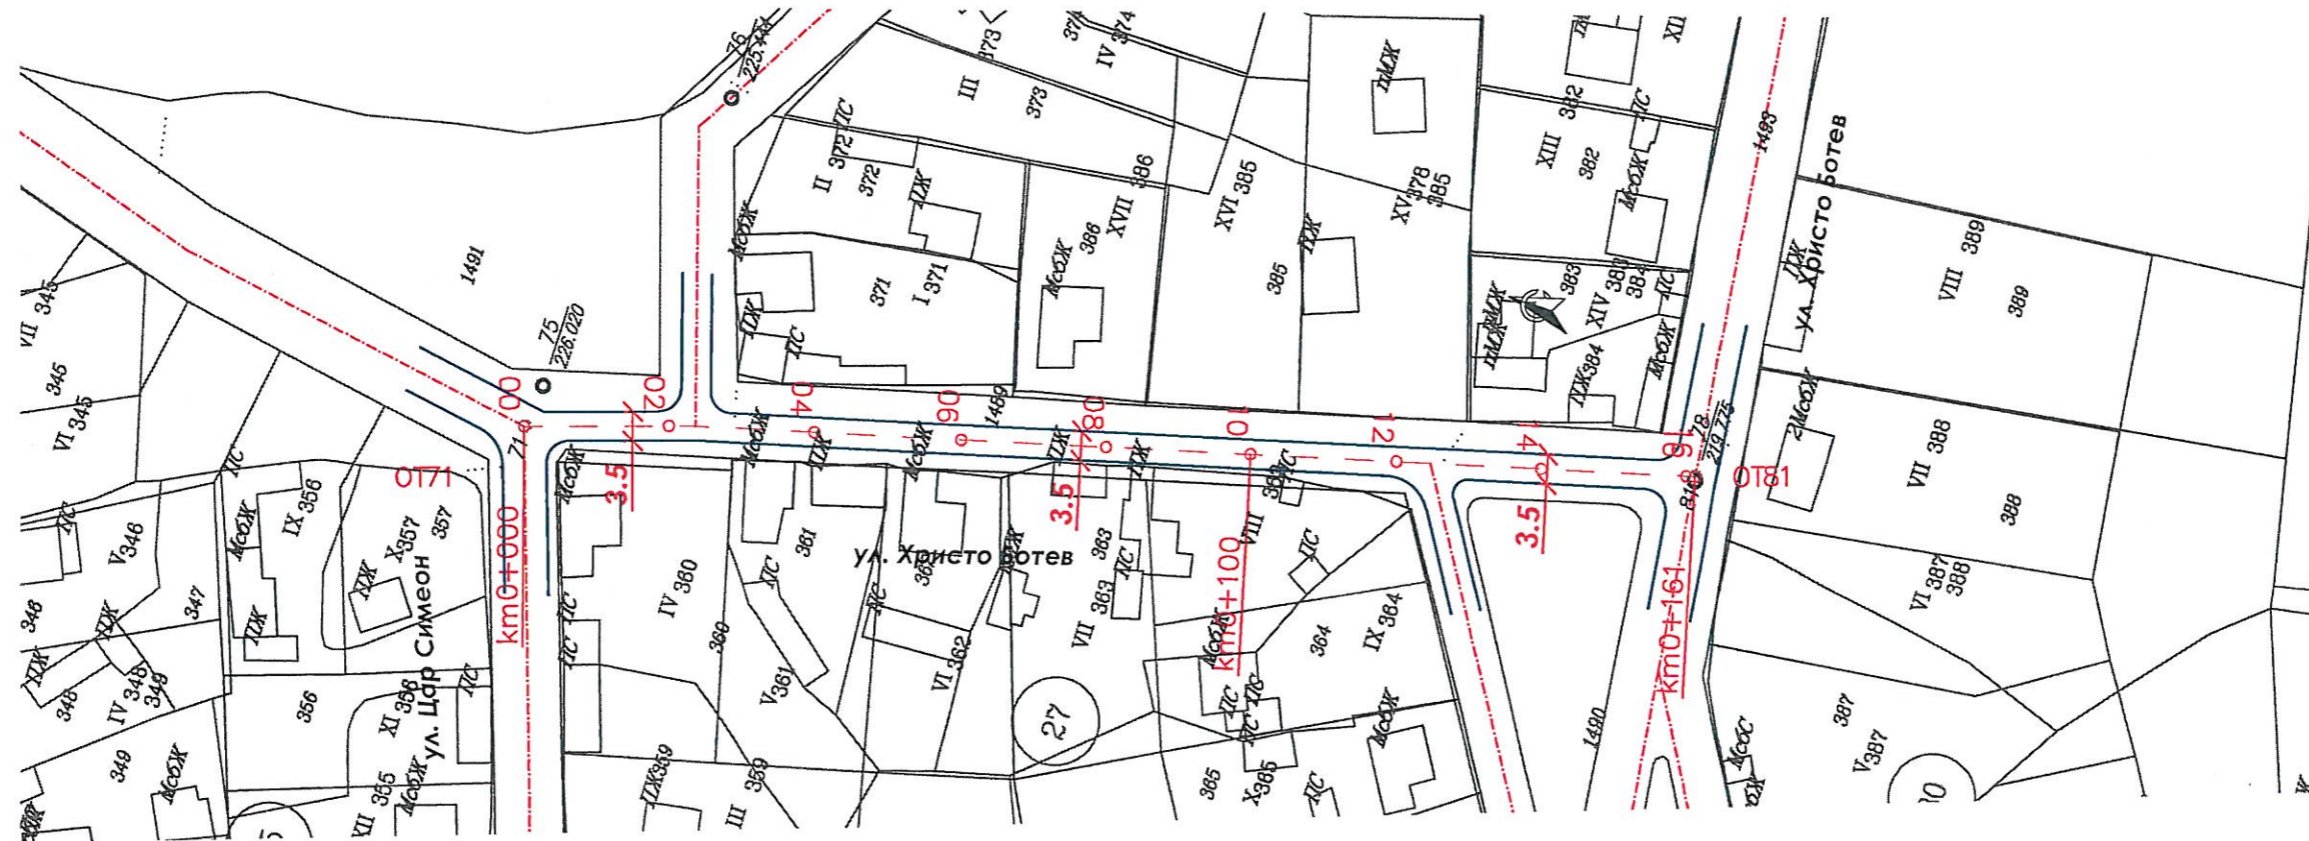

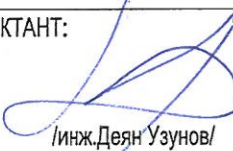ПРОЕКТАНТ:

Инж. Деян Узунов/

УПРАВИТЕЛ:

Инж. Деян Узунов/

ВЪЗЛОЖИТЕЛ:

Община Ветово
ИЗПЪЛНИТЕЛ:
„ЪРБАН ГРУП“ ООД
гр.София, ул.Владайска №14, ет 1, ап.2, тел:0895484725 е-mail: roadsbg@gmail.com


МАЩАБ
1:1000

ФАЗА
Технически
проект

ОБЕКТ: Проектиране и авторски надзор на обект „Реконструкция на улична мрежа на територията на Община Ветово“
ПОДОБЕКТ: Подобект № 3 - гр. Гложево - Полагане на нов асфалт на ул. Христо Ботев от О.Т 71 до О.Т 81;
ЧАСТ: ПЪТНА
СЪДЪРЖАНИЕ: Теренно ситуационна снимка на ул. Христо Ботев от О.Т 71 до О.Т 81

Чертеж №:
3.1
2019 г.

Проектно решение на ул. Христо Ботев от О.Т 71 до О.Т 81
М 1:1000

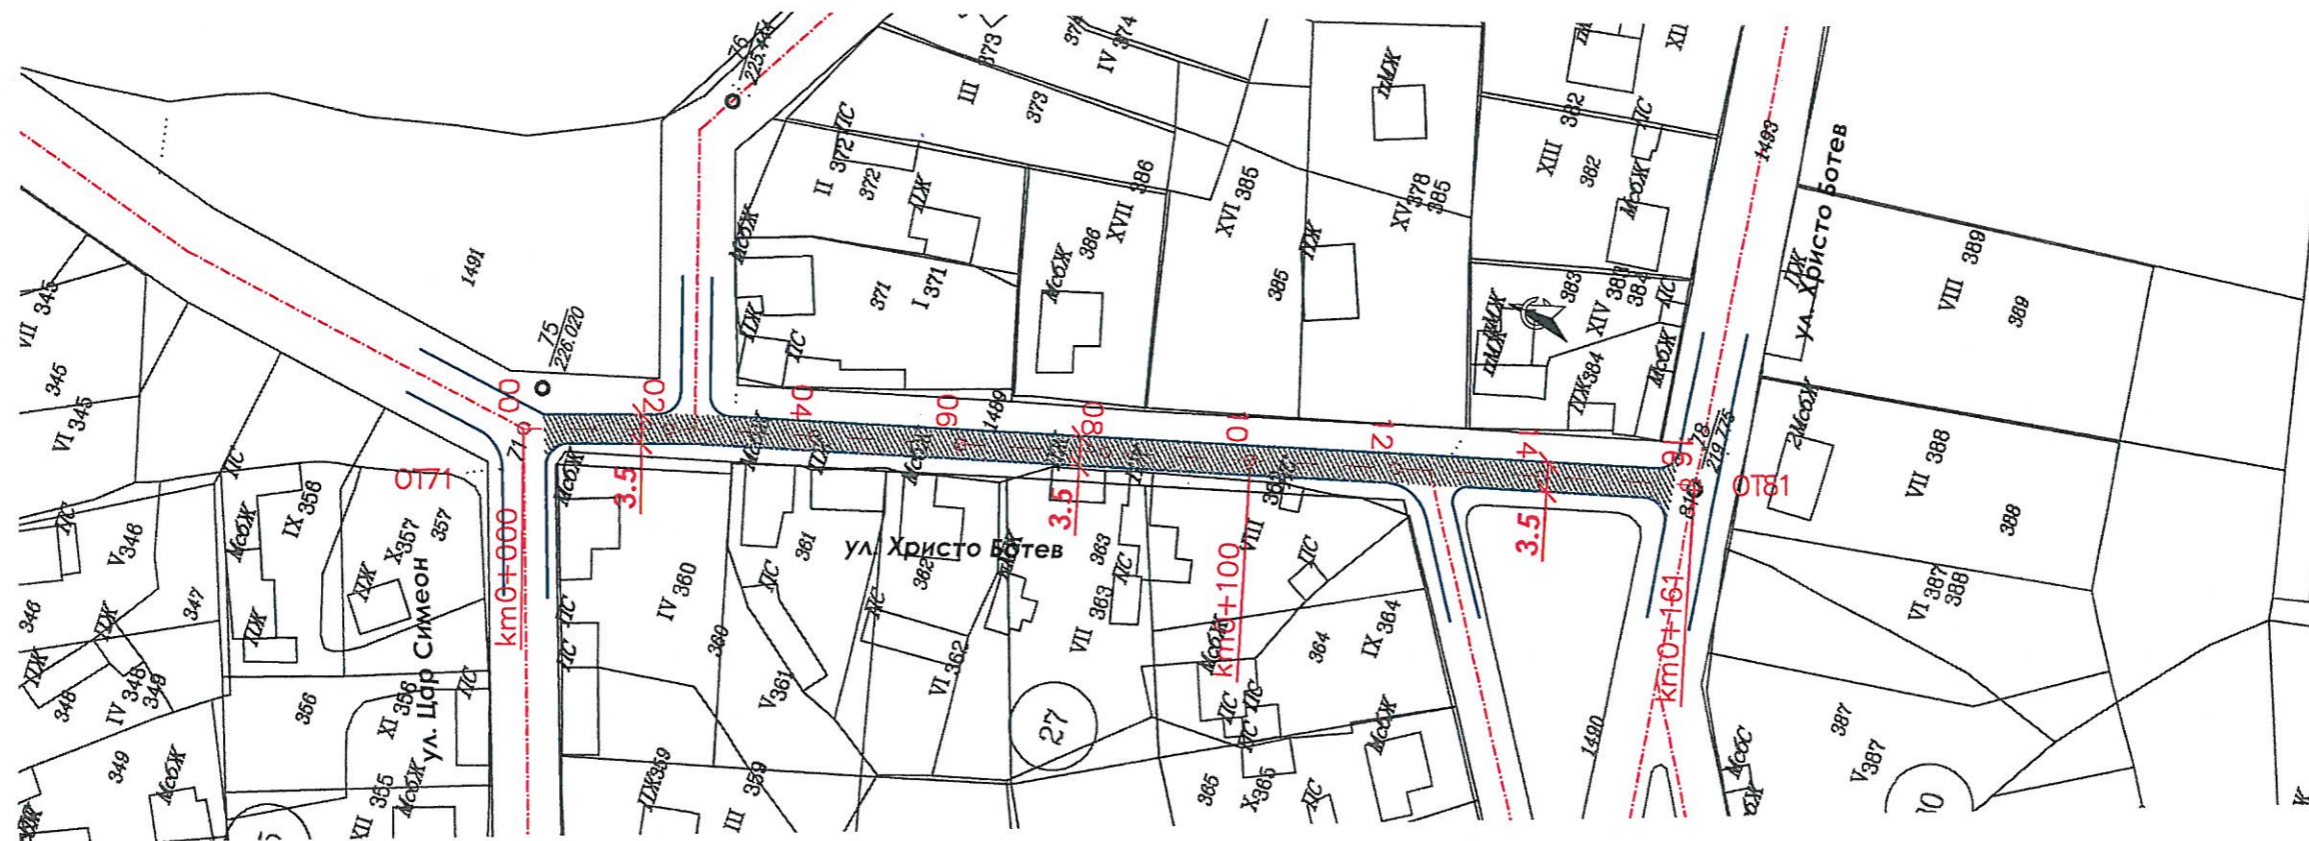

ПРОЕКТАНТ:

/инж.Деян Узунов/

УПРАВИТЕЛ:

/инж.Деян Узунов/

ВЪЗЛОЖИТЕЛ:



Община Ветово

ИЗПЪЛНИТЕЛ:

„ЪРБАН ГРУП“ ООД

гр.София, ул.Владайска №14, ет 1, ап.2, тел:0895484725 e-mail: roadsbg@gmail.com

МАЩАБ

1:1000


ФАЗА
Технически
проект

ОБЕКТ: Проектиране и авторски надзор на обект „ Реконструкция на улична мрежа на територията на Община Ветово “
ПОДОБЕКТ: Подобект № 3 - гр. Гложево - Полагане на нов асфалт на ул. Христо Ботев от О.Т 71 до О.Т 81;
ЧАСТ: ПЪТНА
СЪДЪРЖАНИЕ: Проектно решение на ул. Христо Ботев от О.Т 71 до О.Т 81

Чертеж №:

3.2
2019 г.

Типови напречни профили на ул. Христо Ботев от О.Т.71 до О.Т.81
М 1:50

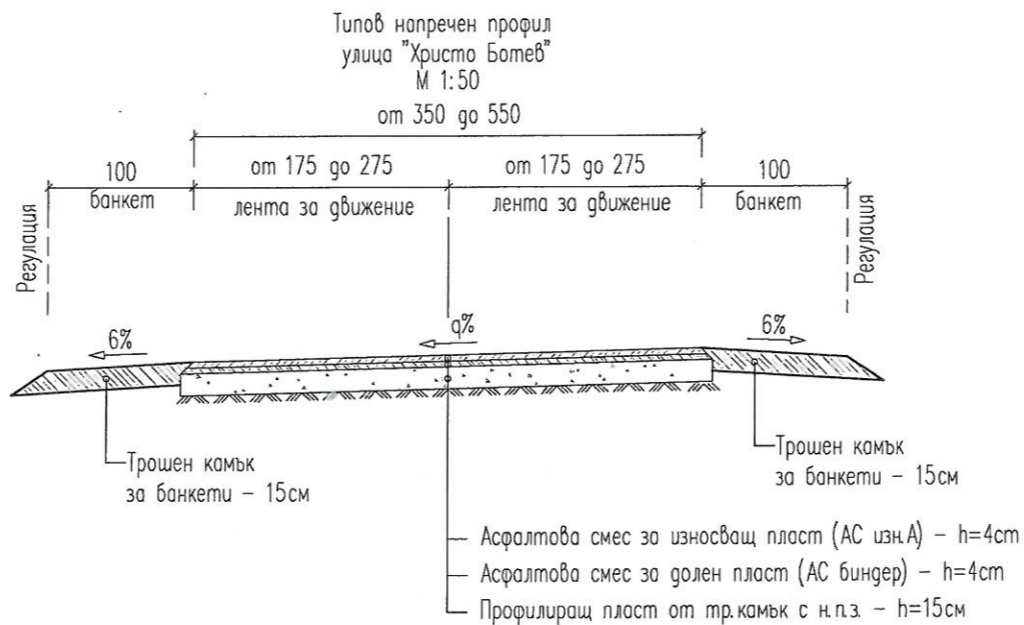

ПРОЕКТАНТ:

/инж.Деян Узунов/

УПРАВИТЕЛ:

/инж.Деян Узунов/

ВЪЗЛОЖИТЕЛ:



Община Ветово

ИЗПЪЛНИТЕЛ:

„ЪРБАН ГРУП“ ООД

гр.София, ул.Владайска №14, ет 1, ап.2, тел:0895484725 e-mail: roadsbg@gmail.com

МАЩАБ

1:50

ФАЗА
Технически
проект



ОБЕКТ: Проектиране и авторски надзор на обект „Реконструкция на улична мрежа на територията на Община Ветово“
ПОДОБЕКТ: Подобект № 3 - гр. Гложево - Полагане на нов асфалт на ул. Христо Ботев от О.Т 71 до О.Т 81;
ЧАСТ: ПЪТНА
СЪДЪРЖАНИЕ: Типови напречни профили

Чертеж №:

3.3

2019 г.

Теренно ситуационна снимка на ул. Цар Калоян от О.Т 74 до О.Т 85
М 1:1000

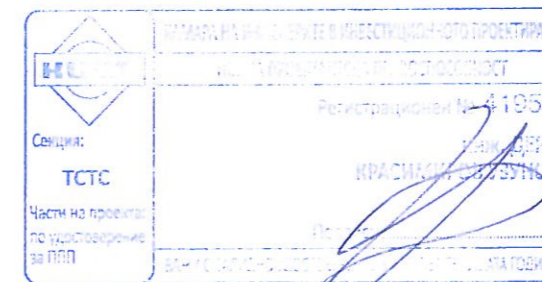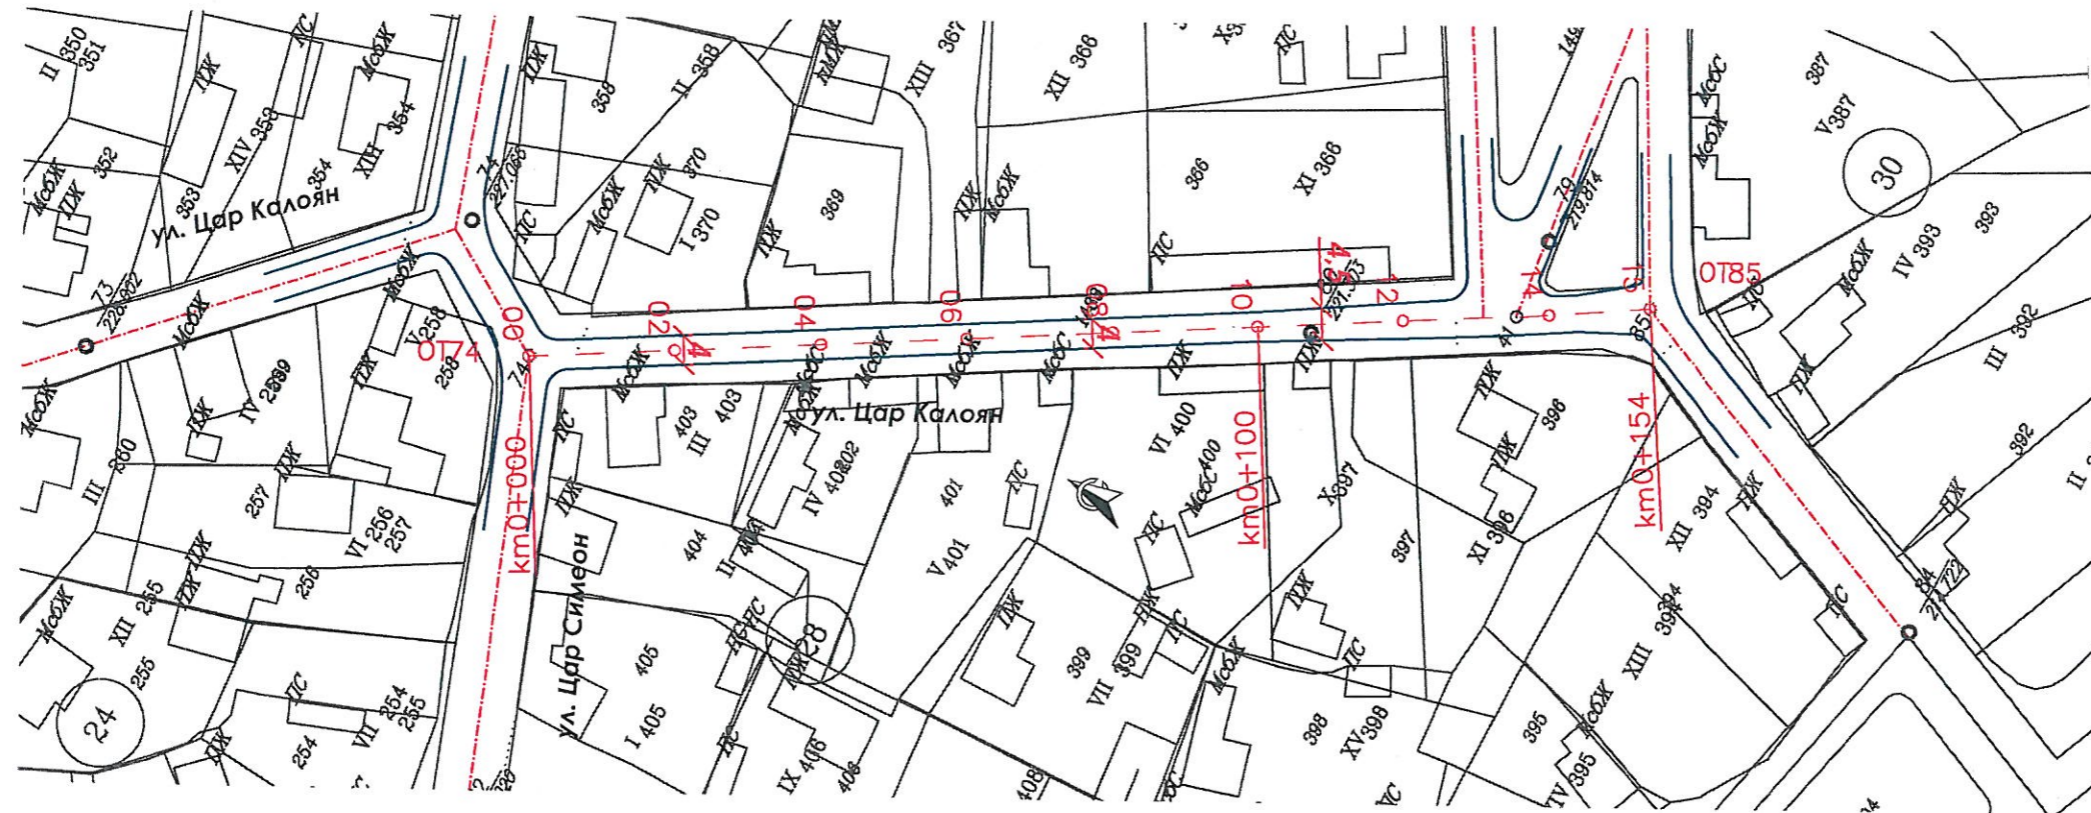

ПРОЕКТАНТ:

/инж.Деян Узунув/

УПРАВИТЕЛ:

/инж.Деян Узунув/

ВЪЗЛОЖИТЕЛ:



Община Ветово

ИЗПЪЛНИТЕЛ:

„ЪРБАН ГРУП“ ООД

гр.София, ул.Владайска №14, ет 1, ап.2, тел:0895484725 е-mail: roadsbg@gmail.com

МАЩАБ

1:1000



ФАЗА
Технически
проект




ОБЕКТ: Проектиране и авторски надзор на обект „ Реконструкция на улична мрежа на територията на Община Ветово “
ПОДОБЕКТ: Подобект № 4 - гр. Гложево - Преасфалтиране на ул. Цар Калоян от О.Т 74 до О.Т 85 ;
ЧАСТ: ПЪТНА
СЪДЪРЖАНИЕ: Теренно ситуационна снимка на ул. Цар Калоян от О.Т 74 до О.Т 85

Чертеж №:


4.1
2019 г.

Проектно решение на ул. Цар Калоян от О.Т 74 до О.Т 85
М 1:1000

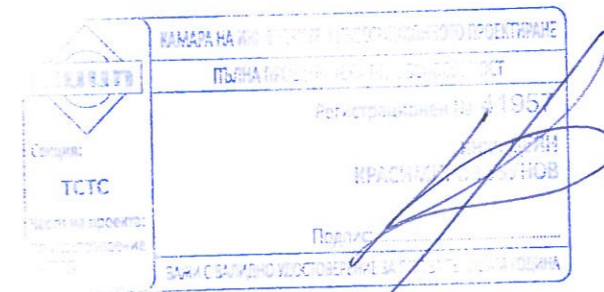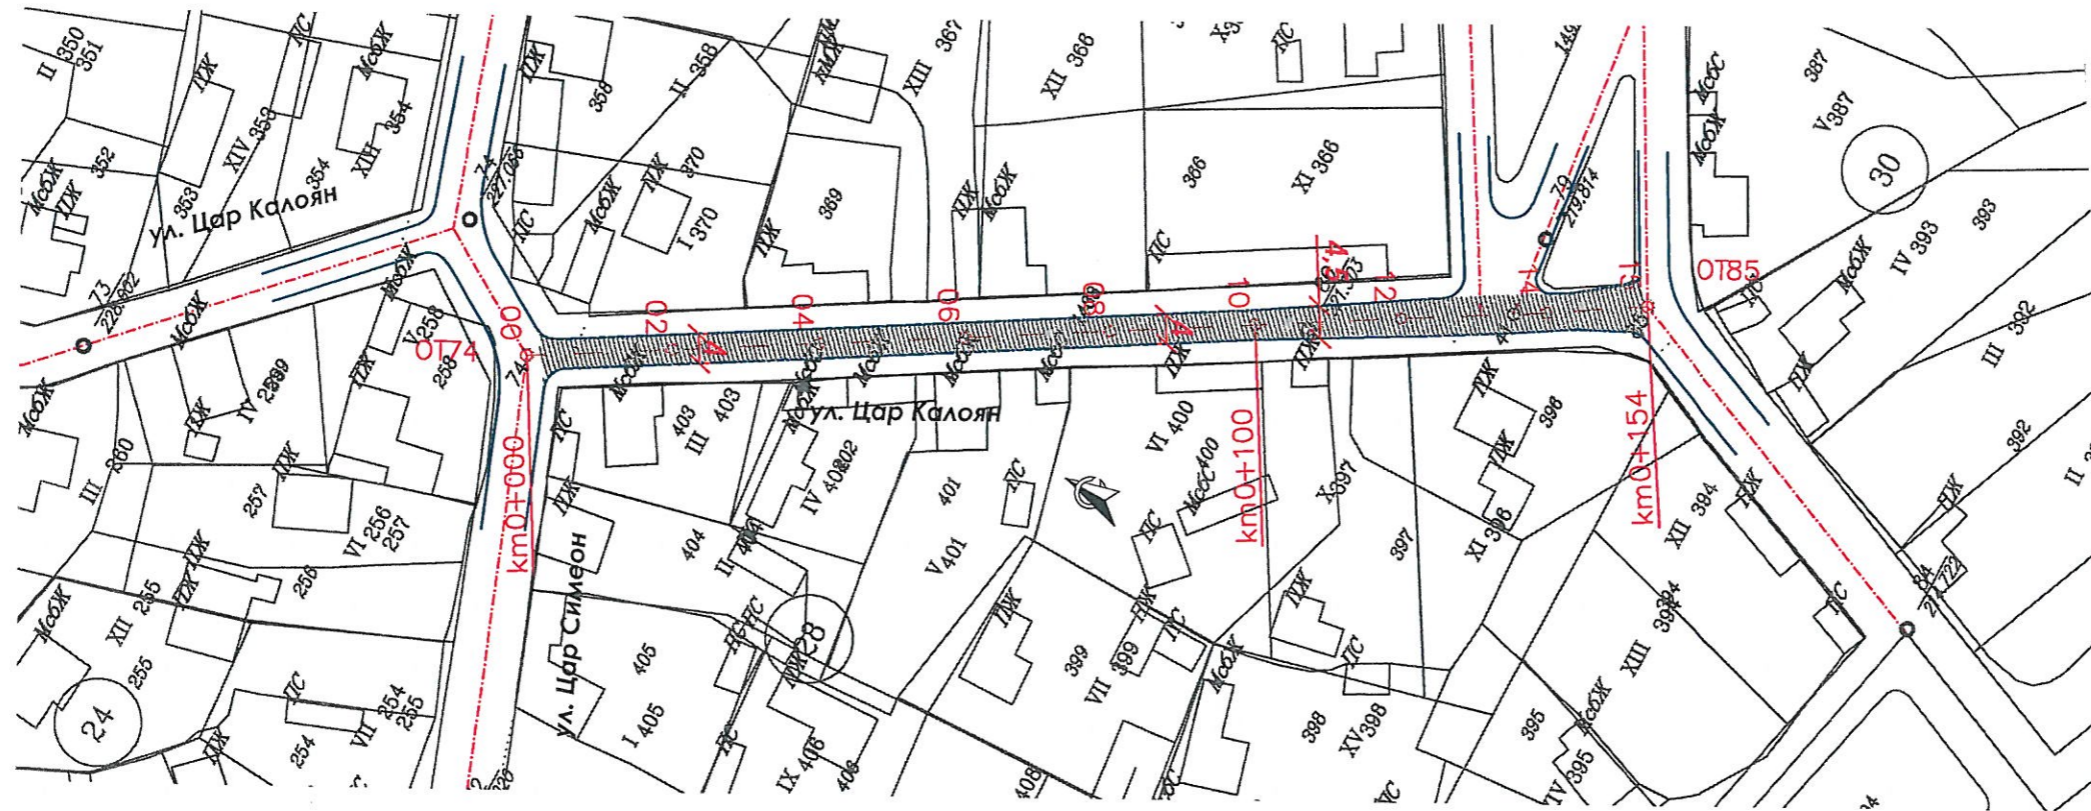

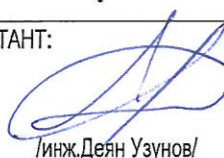
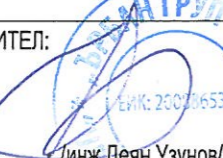
ПРОЕКТАНТ:  Инж. Деян Узунов/	УПРАВИТЕЛ:  Инж. Деян Узунов/	ВЪЗЛОЖИТЕЛ:  Община Ветово „ЪРБАН ГРУП“ ООД ИЗПЪЛНИТЕЛ: гр.София, ул.Владайска №14, ет 1, ап.2, тел:0895484725 е-mail: roadsbg@gmail.com	МАЩАБ 1:1000	ФАЗА Технически проект	ОБЕКТ: Проектиране и авторски надзор на обект „Реконструкция на улична мрежа на територията на Община Ветово“ ПОДОБЕКТ: Подобект № 4 - гр. Гложево - Преасфалтиране на ул. Цар Калоян от О.Т 74 до О.Т 85 ; ЧАСТ: ПЪТНА СЪДЪРЖАНИЕ: Проектно решение на ул. Цар Калоян от О.Т 74 до О.Т 85	Чертеж №: 4.2 2019 г.
--	--	--	-----------------	---------------------------	---	-----------------------------

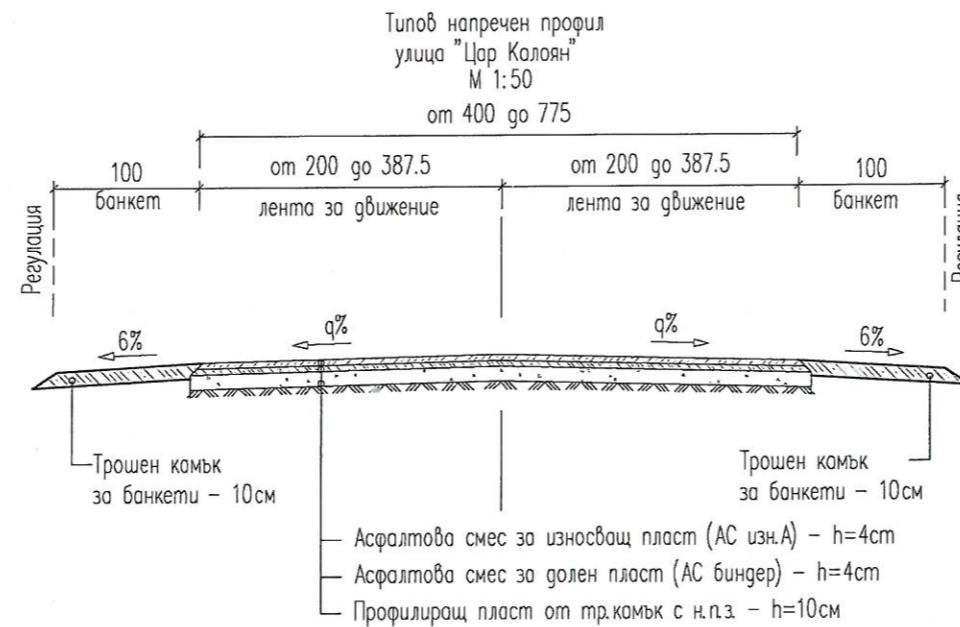


Типови напречни профили на ул. Цар Калоян от О.Т.74 до О.Т.85
М 1:50




ПРОЕКТАНТ: Инж. Деян Узунев/	УПРАВИТЕЛ: Инж. Деян Узунев/	ВЪЗЛОЖИТЕЛ: Община Ветово	МАЩАБ 1:50	ФАЗА Технически проект	ОБЕКТ: Проектиране и авторски надзор на обект „Реконструкция на улична мрежа на територията на Община Ветово“ ПОДОБЕКТ: Подобект № 4 - гр. Гложево - Преасфалтиране на ул. Цар Калоян от О.Т. 74 до О.Т. 85 ; ЧАСТ: ПЪТНА СЪДЪРЖАНИЕ: Типви напречни профили	Чертеж №: 4.3 2019 г.
		ИЗПЪЛНИТЕЛ: „ЪРБАН ГРУП“ ООД гр.София, ул.Владайска №14, ет 1, ап.2, тел:0895484725 е-таил: roadsbg@gmail.com				

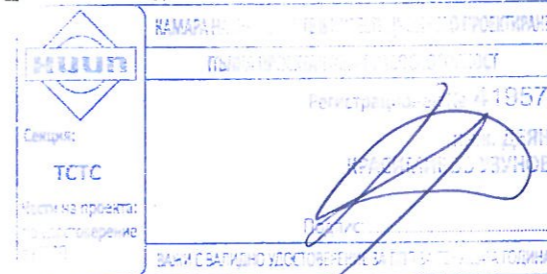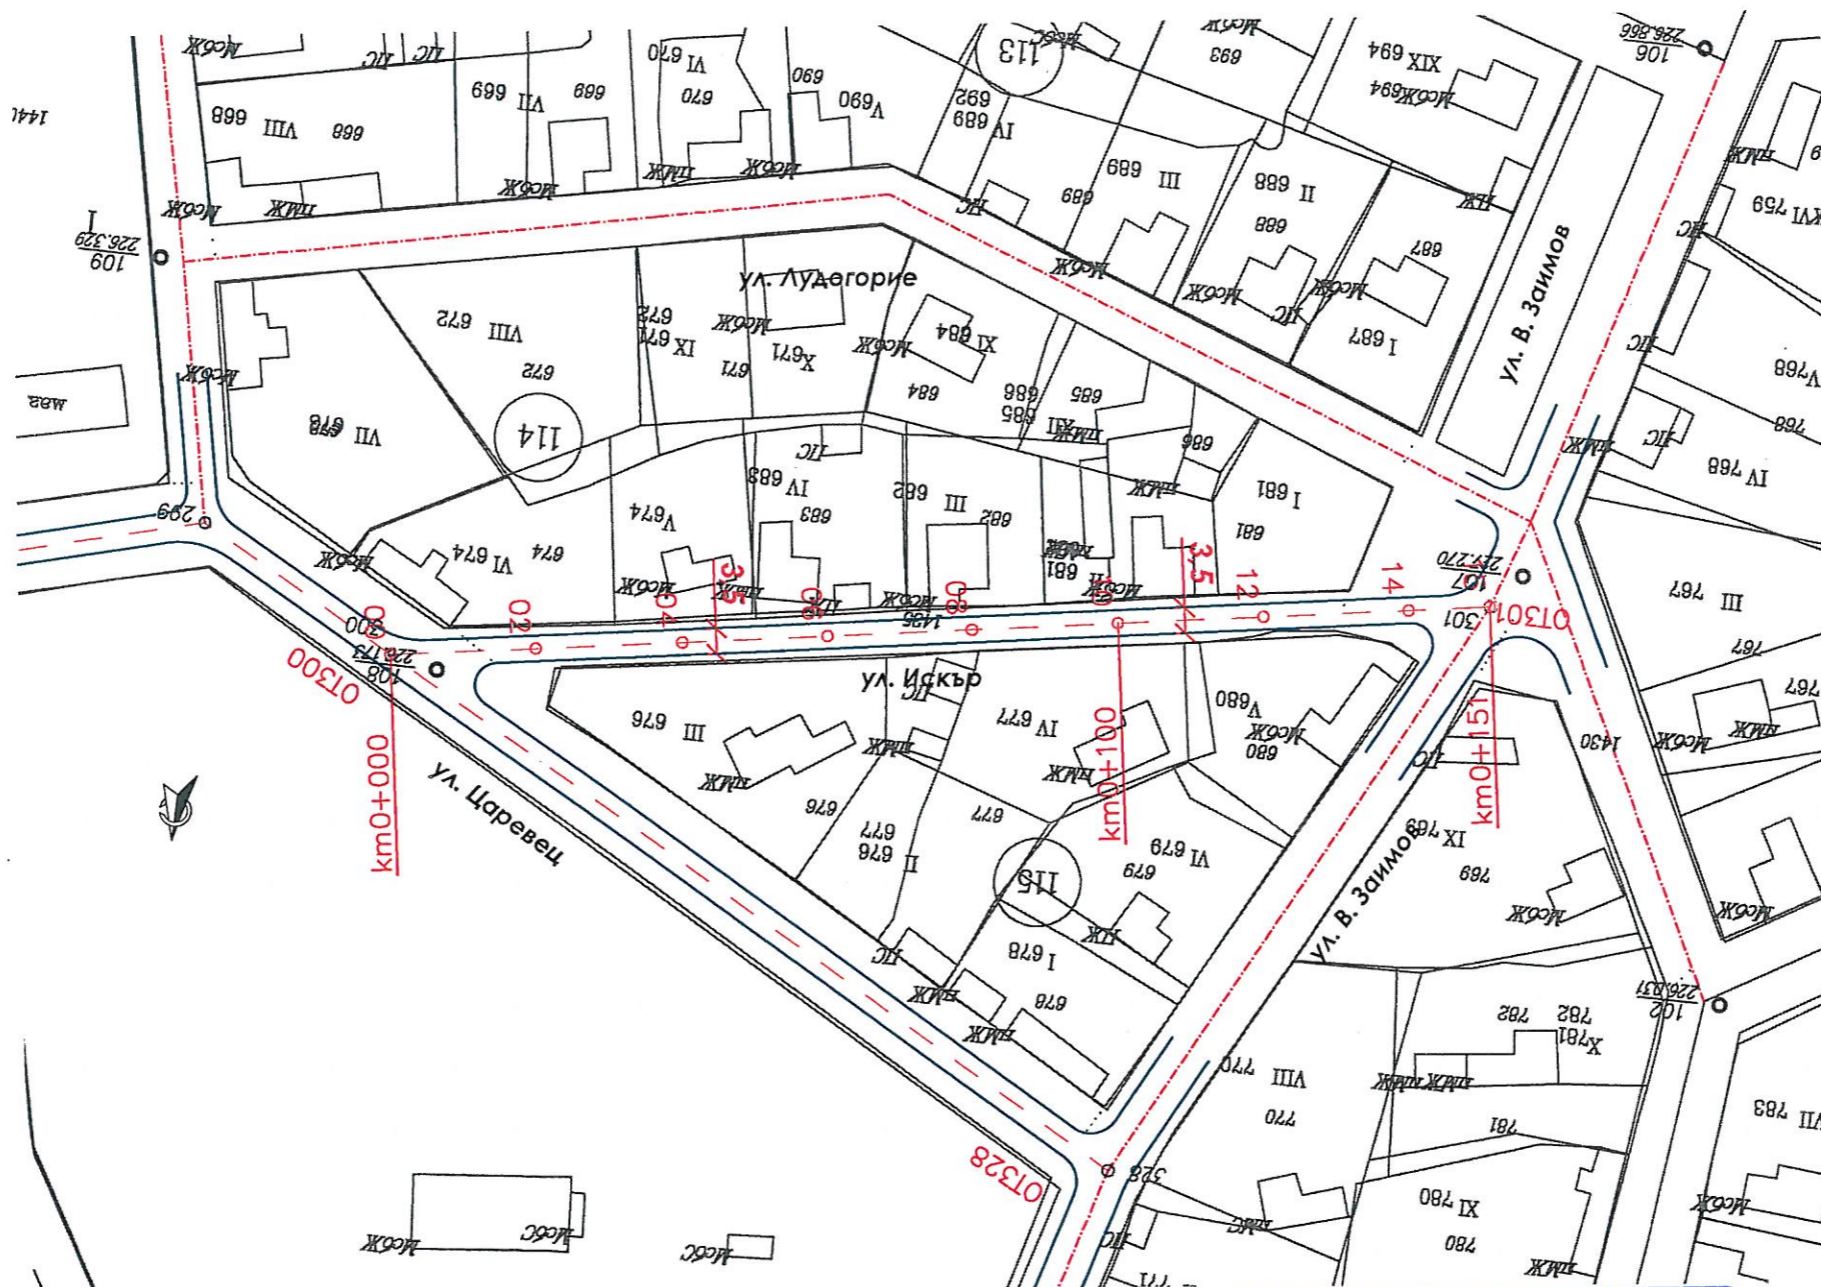Теренно ситуационна снимка на ул. Искър от О.Т 300 до О.Т 301
М 1:1000

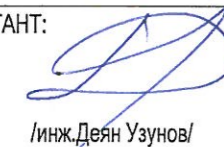




ПРОЕКТАНТ:  /инж.Деян Узунув/	УПРАВИТЕЛ:  /инж.Деян Узунув/	ВЪЗЛОЖИТЕЛ:  Община Ветово ИЗПЪЛНИТЕЛ: „ЪРБАН ГРУП“ ООД гр.София, ул.Владайска №14, ет 1, ап.2, тел:0895484725 e-mail: roadsbg@gmail.com	МАЩАБ 1:1000	ФАЗА Технически проект	ОБЕКТ: Проектиране и авторски надзор на обект „ Реконструкция на улична мрежа на територията на Община Ветово “ ПОДОБЕКТ: Подобект № 5- гр. Гложево - Полагане на нов асфалт на ул. Искър от О.Т 300 до О.Т 301; ЧАСТ: ПЪТНА СЪДЪРЖАНИЕ: Теренно ситуационна снимка на ул. Искър от О.Т 300 до О.Т 301	Чертеж №: 5.1 2019 г.
--	--	---	-----------------	---------------------------	---	-----------------------------


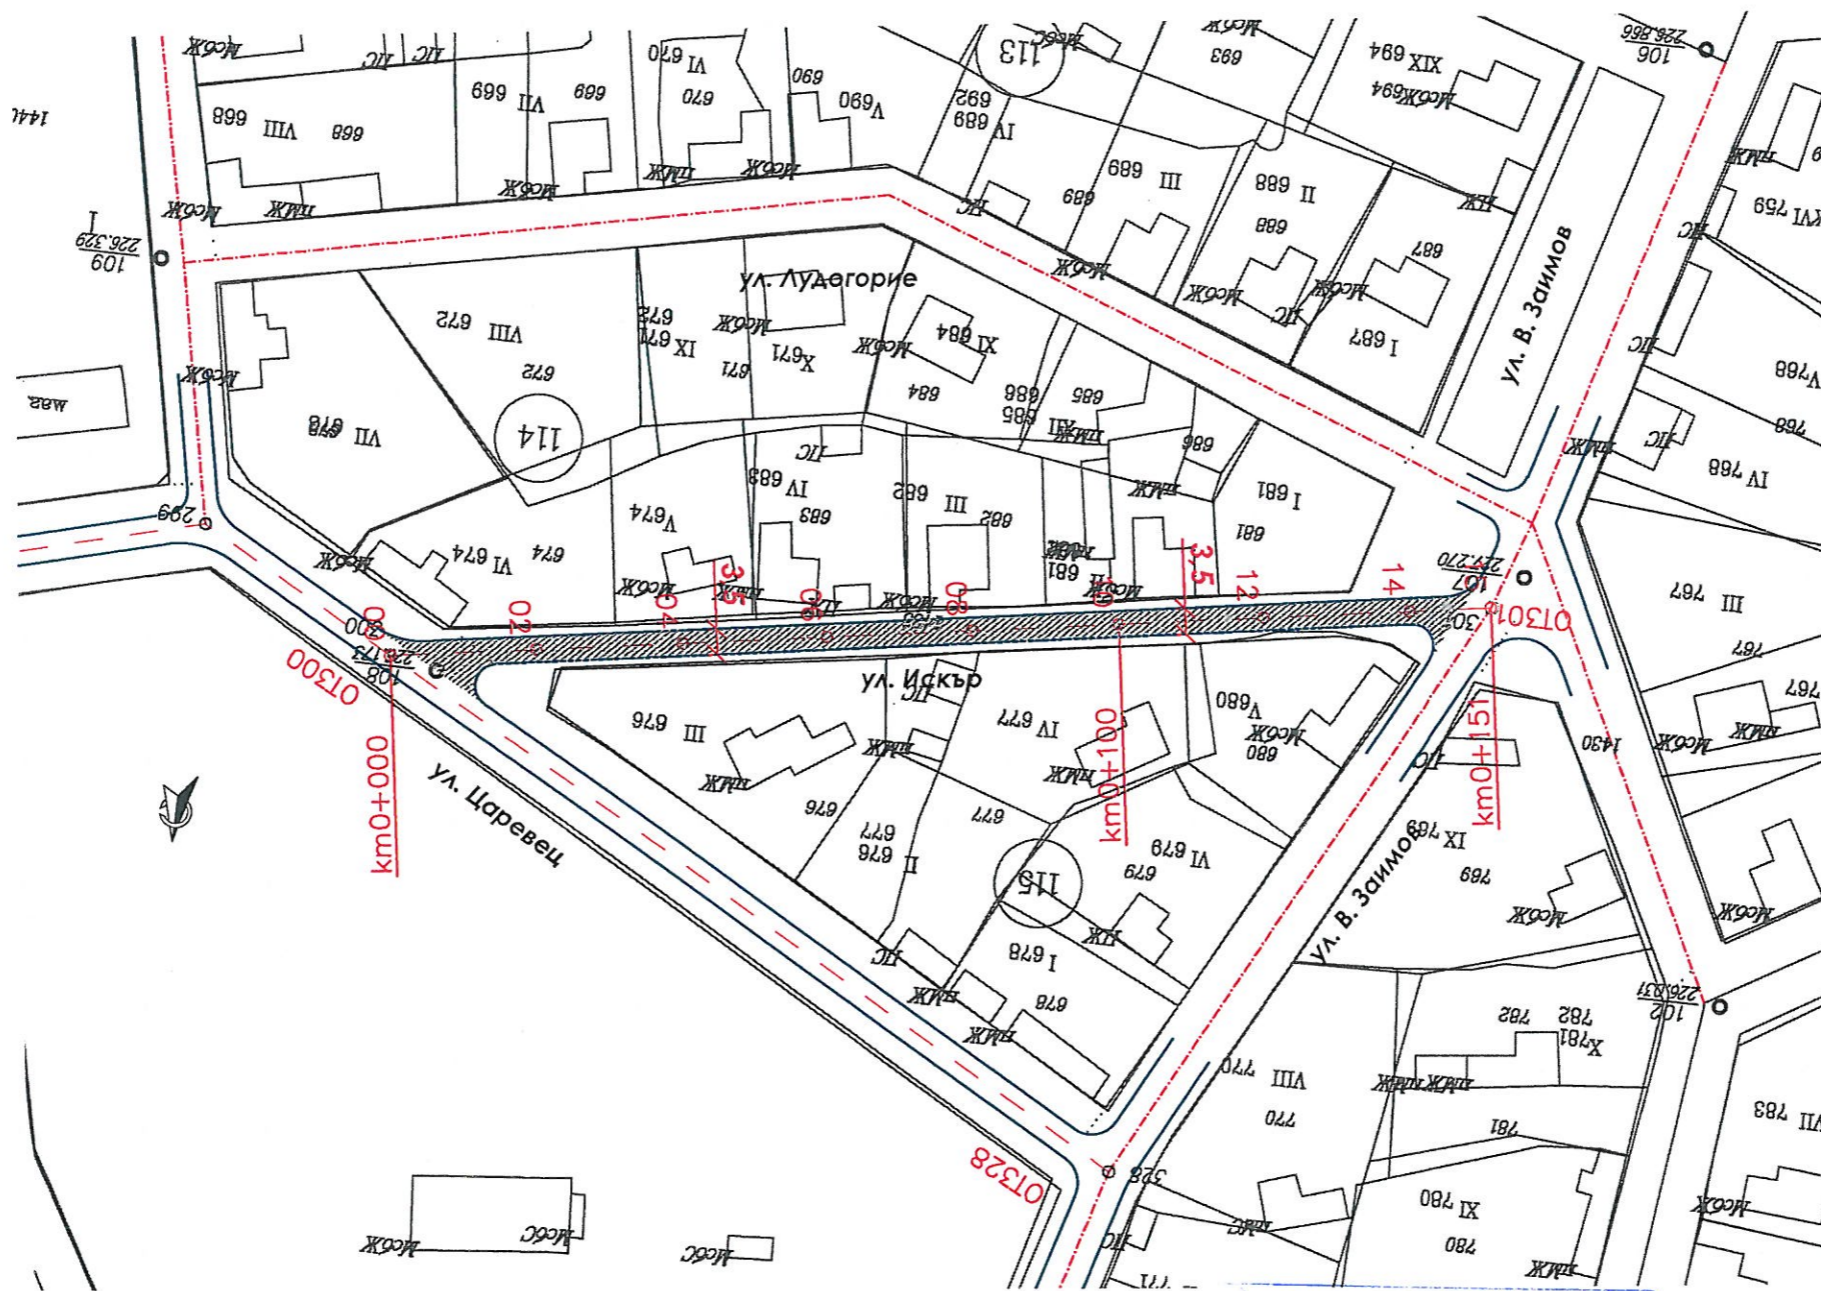
Проектно решение на ул. Искър от О.Т 300 до О.Т 301
М 1:1000






НАМАРА НА ИНЖЕНЕРИТЕ И ПРОЕКТИРАЩИТЕ СЪДИМИРАМЕ
ПЪТНА ПРОЕКТАНТИ
Регистрационен № 11357
ТСТС
КРАСИМИР
ПОДПИС
НАМАРА СЪВЪРШЕНО И ДОСТОВЕРНО ЗА ПОДВАТЕНУВАТА ГОДИШИНА


ПРОЕКТАНТ:  /инж.Деян Узунов/	УПРАВИТЕЛ:  /инж.Деян Узунов/	ВЪЗЛОЖИТЕЛ:  Община Ветово ИЗПЪЛНИТЕЛ: „ЪРБАН ГРУП“ ООД гр.София, ул.Владайска №14, ет 1, ап.2, тел:0895484725 e-mail: roadsbg@gmail.com	МАЩАБ 1:1000	ФАЗА Технически проект	ОБЕКТ: Проектиране и авторски надзор на обект „ Реконструкция на улична мрежа на територията на Община Ветово “ ПОДОБЕКТ: Подобект № 5 - гр. Гложево - Полагане на нов асфалт на ул. Искър от О.Т 300 до О.Т 301; ЧАСТ: ПЪТНА СЪДЪРЖАНИЕ: Проектно решение на ул. Искър от О.Т 300 до О.Т 301	Чертеж №: 5.2 2019 г.
--	--	---	-----------------	---------------------------	--	-----------------------------

Типови напречни профили на ул. Искър от О.Т 300 до О.Т 301
М 1:50

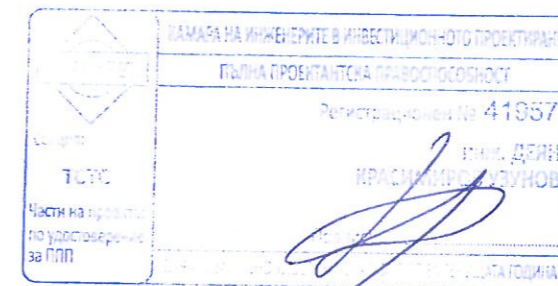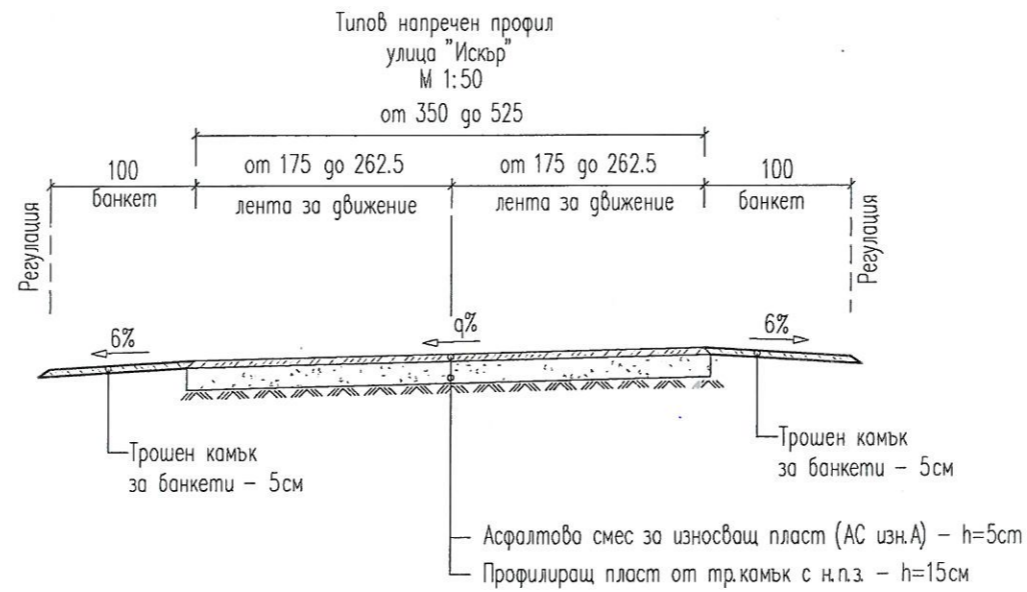

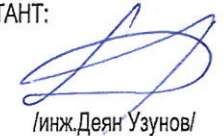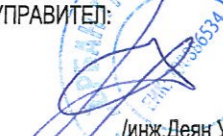

ПРОЕКТАНТ:  /инж.Деян Узунов/	УПРАВИТЕЛ:  /инж.Деян Узунов/	ВЪЗЛОЖИТЕЛ:  Община Ветово ИЗПЪЛНИТЕЛ: „ЪРБАН ГРУП“ ООД гр.София, ул.Владайска №14, ет 1, ап.2, тел:0895484725 e-mail: roadsbg@gmail.com	МАЩАБ 1:50	ФАЗА Технически проект	ОБЕКТ: Проектиране и авторски надзор на обект „ Реконструкция на улична мрежа на територията на Община Ветово “ ПОДОБЕКТ: Подобект № 5 - гр. Гложево - Полагане на нов асфалт на ул. Искър от О.Т 300 до О.Т 301; ЧАСТ: ПЪТНА СЪДЪРЖАНИЕ: Типви напречни профили	Чертеж №: 5.3 2019 г.
--	--	---	---------------	---------------------------	---	-----------------------------

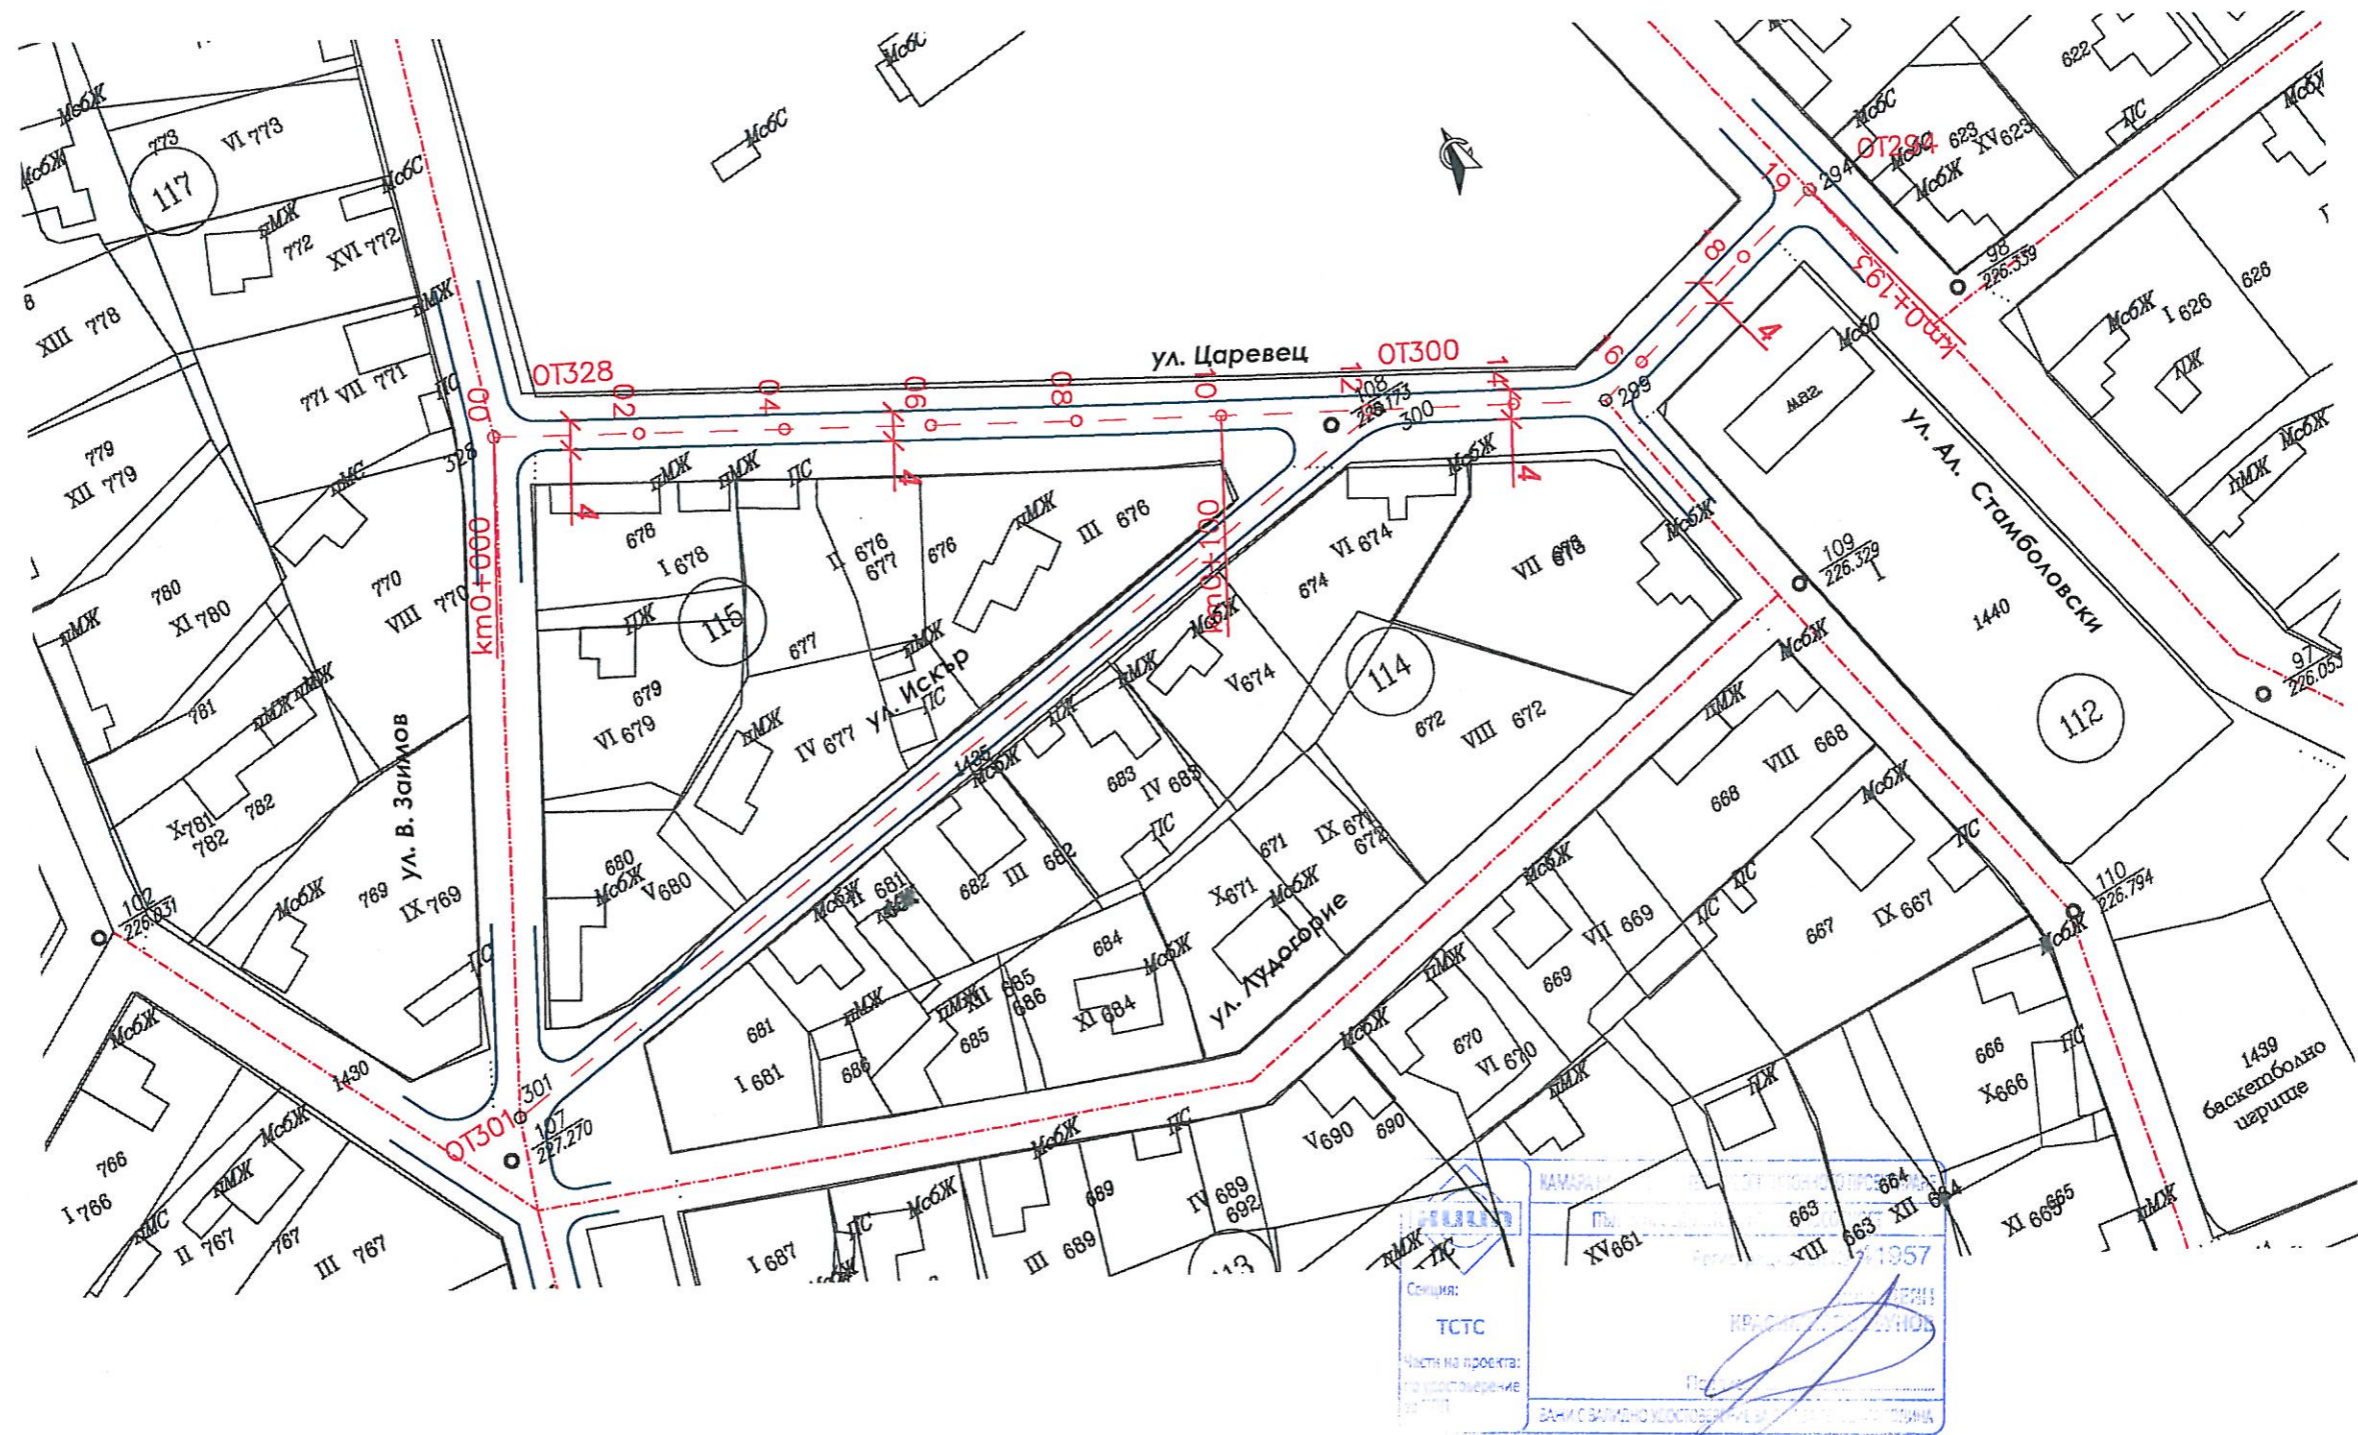
Теренно ситуационна снимка на ул. Царевец от О.Т 328 до О.Т 294
М 1:1000







Селища:
ТСТС
Частта на проекта:
за удостоверение
1957
БАНС С ВЪЛНО КОМПЕТЕНЦИЯ

ПРОЕКТАНТ:  /инж.Деян Узунов/	УПРАВИТЕЛ:  /инж.Деян Узунов/	ВЪЗЛОЖИТЕЛ:  Община Ветово ИЗПЪЛНИТЕЛ: „ЪРБАН ГРУП“ ООД гр.София, ул.Владайска №14, ет 1, ап.2, тел:0895484725 е-mail: roadsbg@gmail.com	МАЩАБ 1:1000	ФАЗА Технически проект	ОБЕКТ: Проектиране и авторски надзор на обект „Реконструкция на улична мрежа на територията на Община Ветово“ ПОДОБЕКТ: Подобект № 6 - гр. Гложево - Полагане на нов асфалт на ул. Царевец от О.Т 328 до О.Т 294; ЧАСТ: ПЪТНА СЪДЪРЖАНИЕ: Теренно ситуационна снимка на ул. Царевец от О.Т 328 до О.Т 294	Чертеж №: 6.1 2019 г.
--	--	---	-----------------	---------------------------	--	-----------------------------


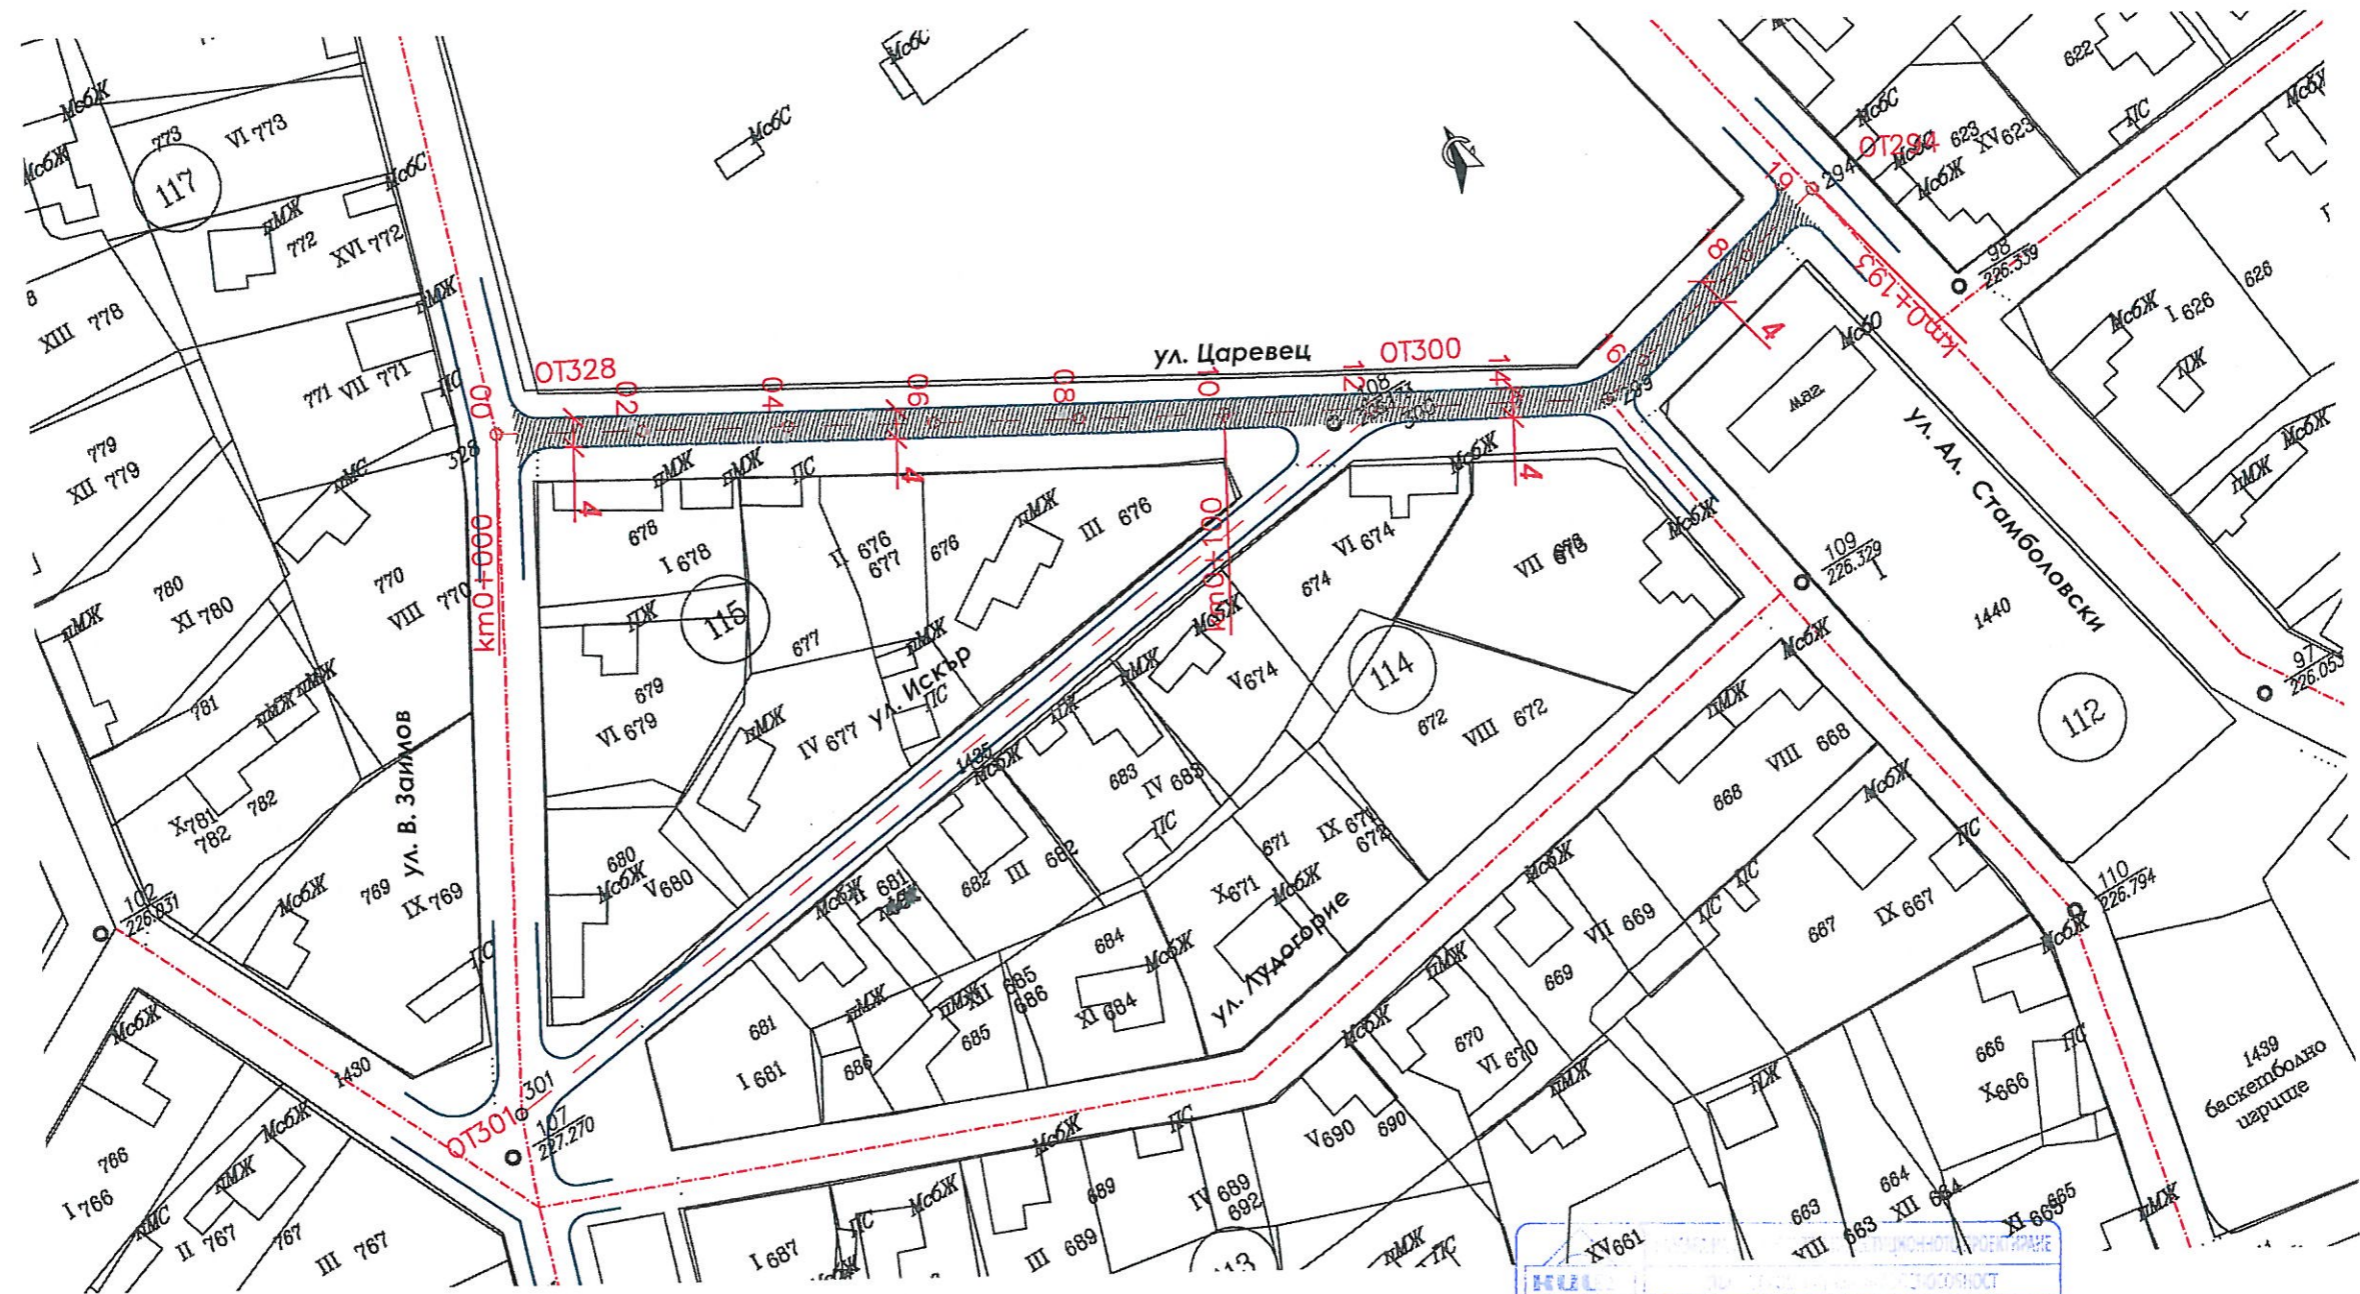
Проектно решение на ул. Царевец от О.Т 328 до О.Т 294
М 1:1000

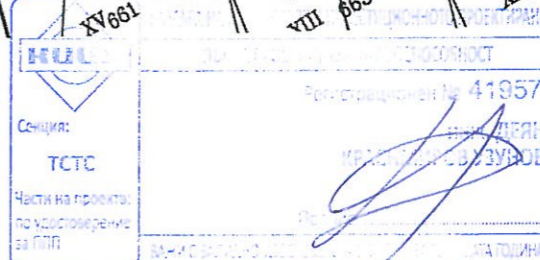





 Селция: ТСТС
 Част на проекта: по удостоверение за ППР
 Регистрационен № 41957
 Проектант: ИНЖ. ДЕЯН УЗУНОВ
 Проверен:

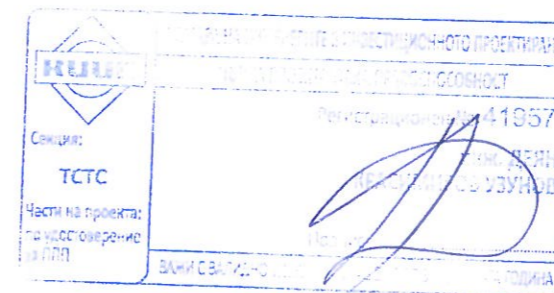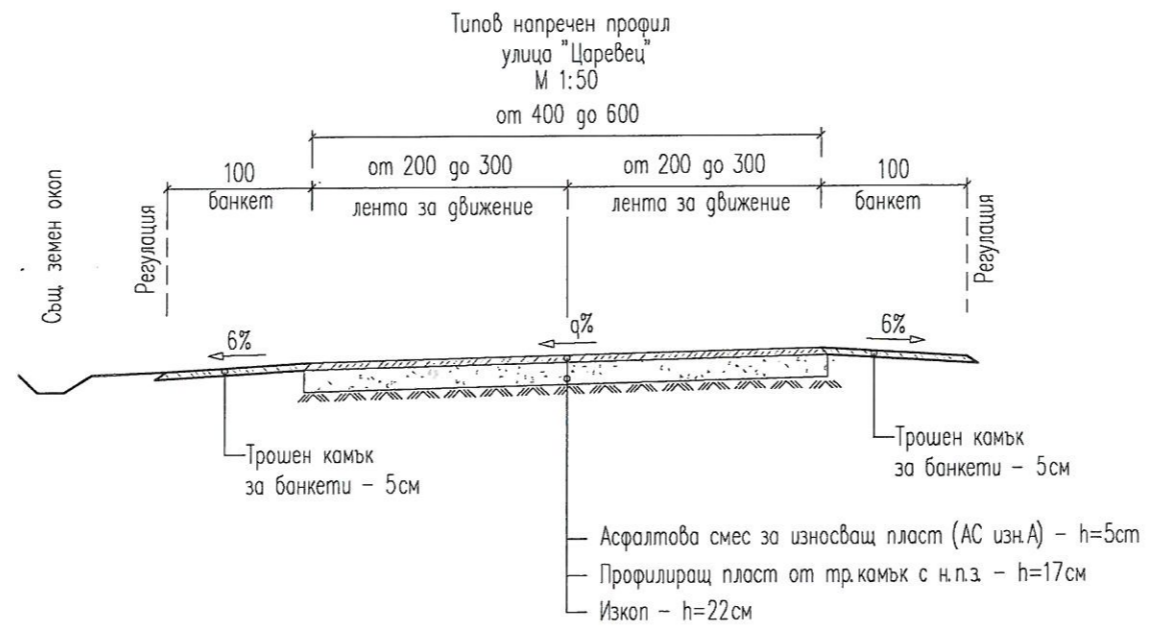
ПРОЕКТАНТ:  /инж.Деян Узунов/	УПРАВИТЕЛ:  /инж.Деян Узунов/	ВЪЗЛОЖИТЕЛ:  Община Ветово ИЗПЪЛНИТЕЛ: „ЪРБАН ГРУП“ ООД гр.София, ул.Владайска №14, ет 1, ап.2, тел:0895484725 е-mail: roadsbg@gmail.com	МАЩАБ: 1:1000	ФАЗА: Технически проект	ОБЕКТ: Проектиране и авторски надзор на обект „ Реконструкция на улична мрежа на територията на Община Ветово “ ПОДОБЕКТ: Подобект № 6 - гр. Гложево - Полагане на нов асфалт на ул. Царевец от О.Т 328 до О.Т 294; ЧАСТ: ПЪТНА СЪДЪРЖАНИЕ: Проектно решение на ул. Царевец от О.Т 328 до О.Т 294	Чертеж №: 6.2 2019 г.
--	--	---	------------------	----------------------------	--	-----------------------------

Типови напречни профили на ул. Царевец от О.Т 328 до О.Т 294
М 1:50





ПРОЕКТАНТ:  /инж.Деян Узунов/	УПРАВИТЕЛ:  /инж.Деян Узунов/	ВЪЗЛОЖИТЕЛ:  Община Ветово „ЪРБАН ГРУП“ ООД ИЗПЪЛНИТЕЛ: гр.София, ул.Владайска №14, ет 1, ап.2, тел:0895484725 е-mail: roadsbg@gmail.com	МАЩАБ 1:50	ФАЗА Технически проект	ОБЕКТ: Проектиране и авторски надзор на обект „Реконструкция на улична мрежа на територията на Община Ветово“ ПОДОБЕКТ: Подобект № 6 - гр. Гложево - Полагане на нов асфалт на ул. Царевец от О.Т 328 до О.Т 294; ЧАСТ: ПЪТНА СЪДЪРЖАНИЕ: Типови напречни профили	Чертеж №: 6.3 2019 г.
--	--	--	---------------	---------------------------	--	-----------------------------

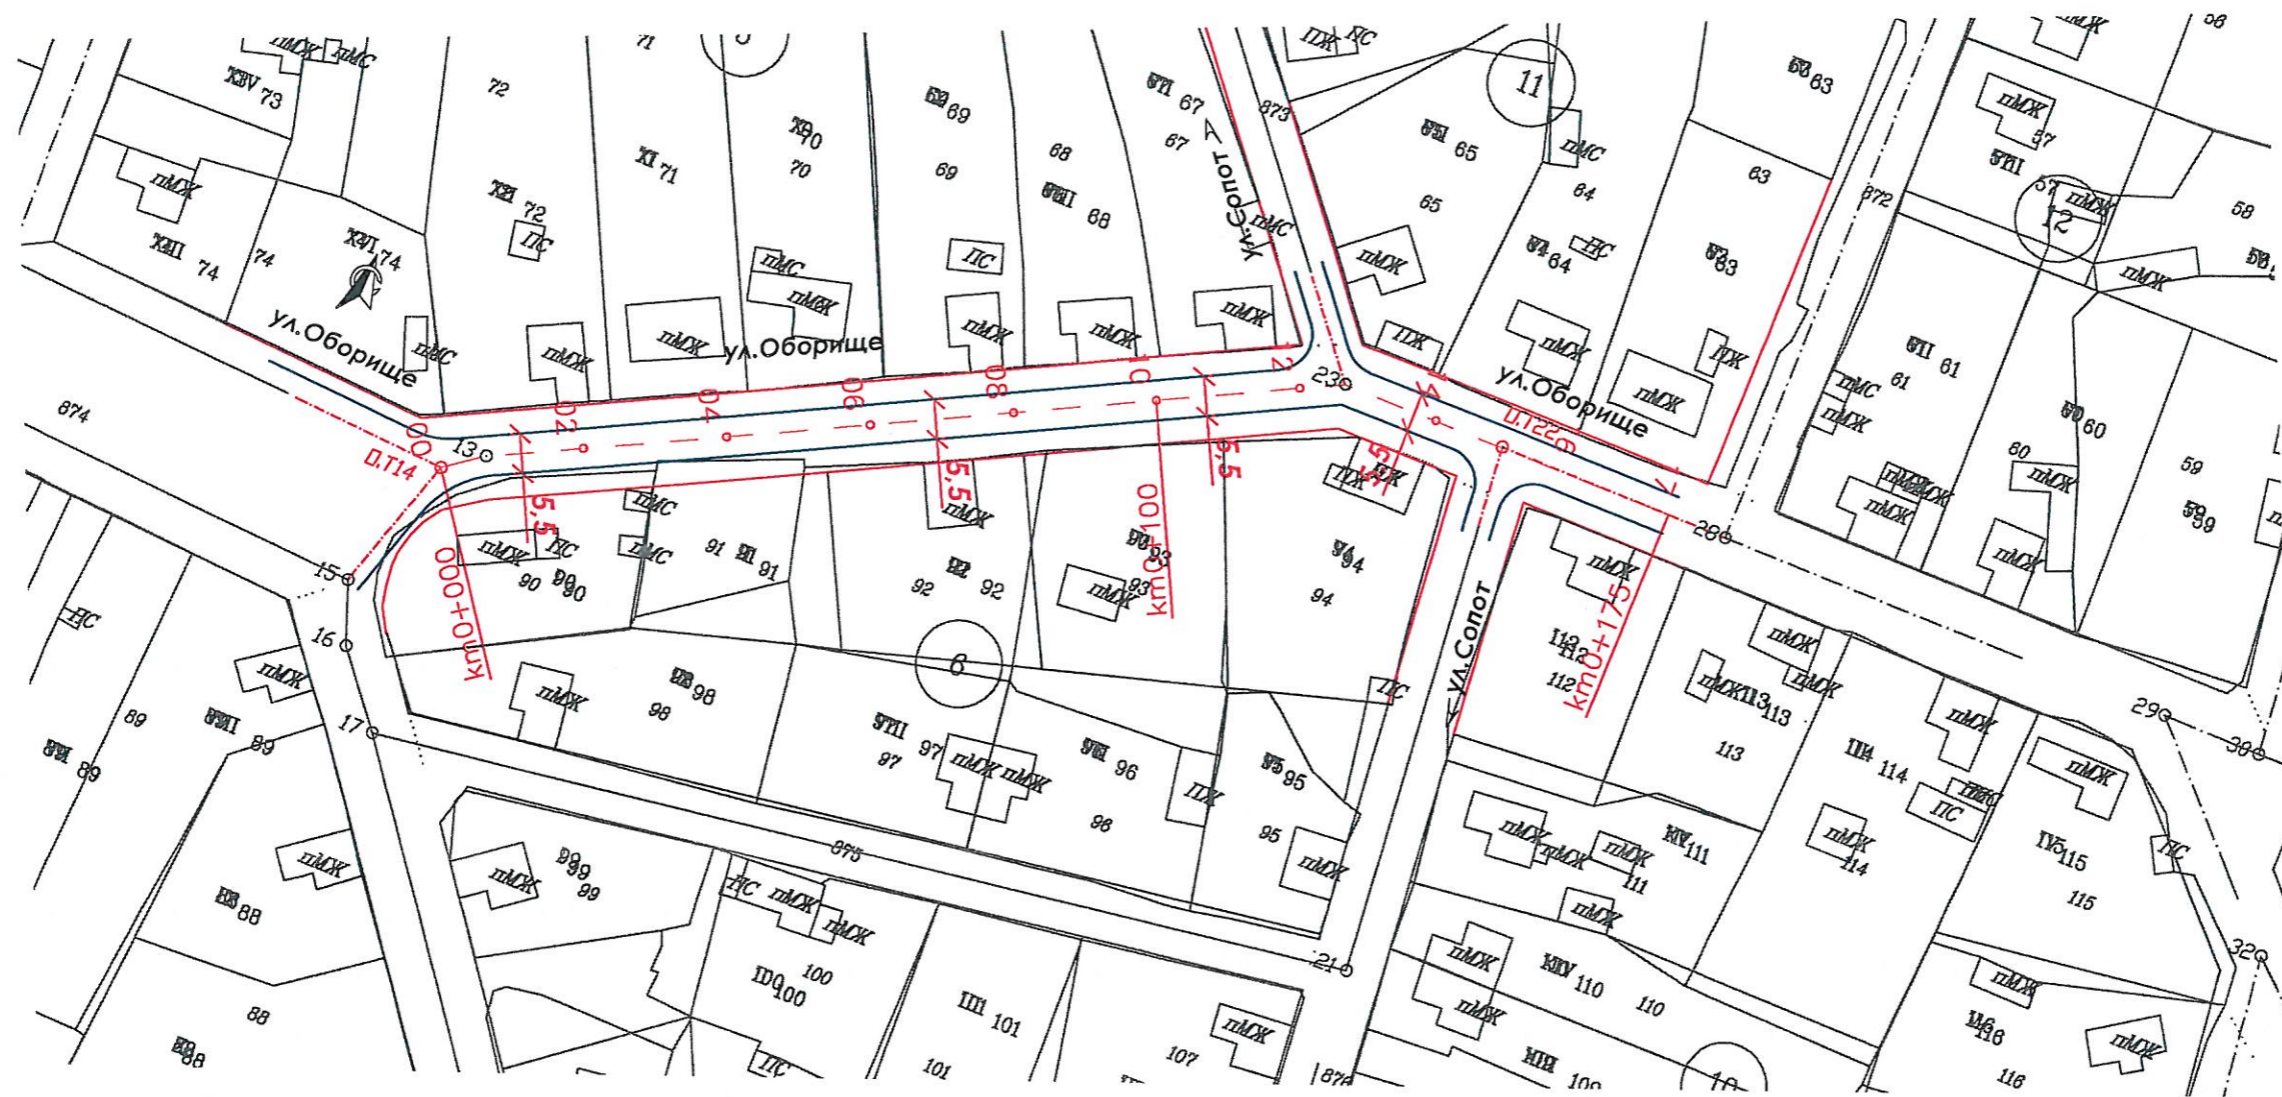


Теренно ситуационна снимка на ул. "Оборище" от О.Т 14 до О.Т 22
М 1:1000





ПРОЕКТАНТ:  /инж.Деян Узунов/	УПРАВИТЕЛ:  /инж.Деян Узунов/	ВЪЗЛОЖИТЕЛ:  Община Ветово ИЗПЪЛНИТЕЛ: „ЪРБАН ГРУП“ ООД гр.София, ул.Владайска №14, ет 1, ап.2, тел:0895484725 e-mail: roadsbg@gmail.com	МАЩАБ 1:1000	ФАЗА Технически проект	ОБЕКТ: Проектиране и авторски надзор на обект „ Реконструкция на улична мрежа на територията на Община Ветово “ ПОДОБЕКТ: Подобект № 7 – с. Смирненски - Преасфалтиране на ул. „ Оборище “ от О.Т 14 до О.Т 22 и О.Т 46 до О.Т 49 ЧАСТ: ПЪТНА СЪДЪРЖАНИЕ: Теренно ситуационна снимка на ул.Оборище от О.Т 14 до О.Т 22	Чертеж №: 7.1 2019 г.
--	--	---	-----------------	---------------------------	---	-----------------------------

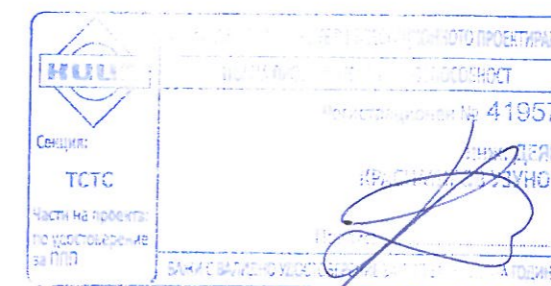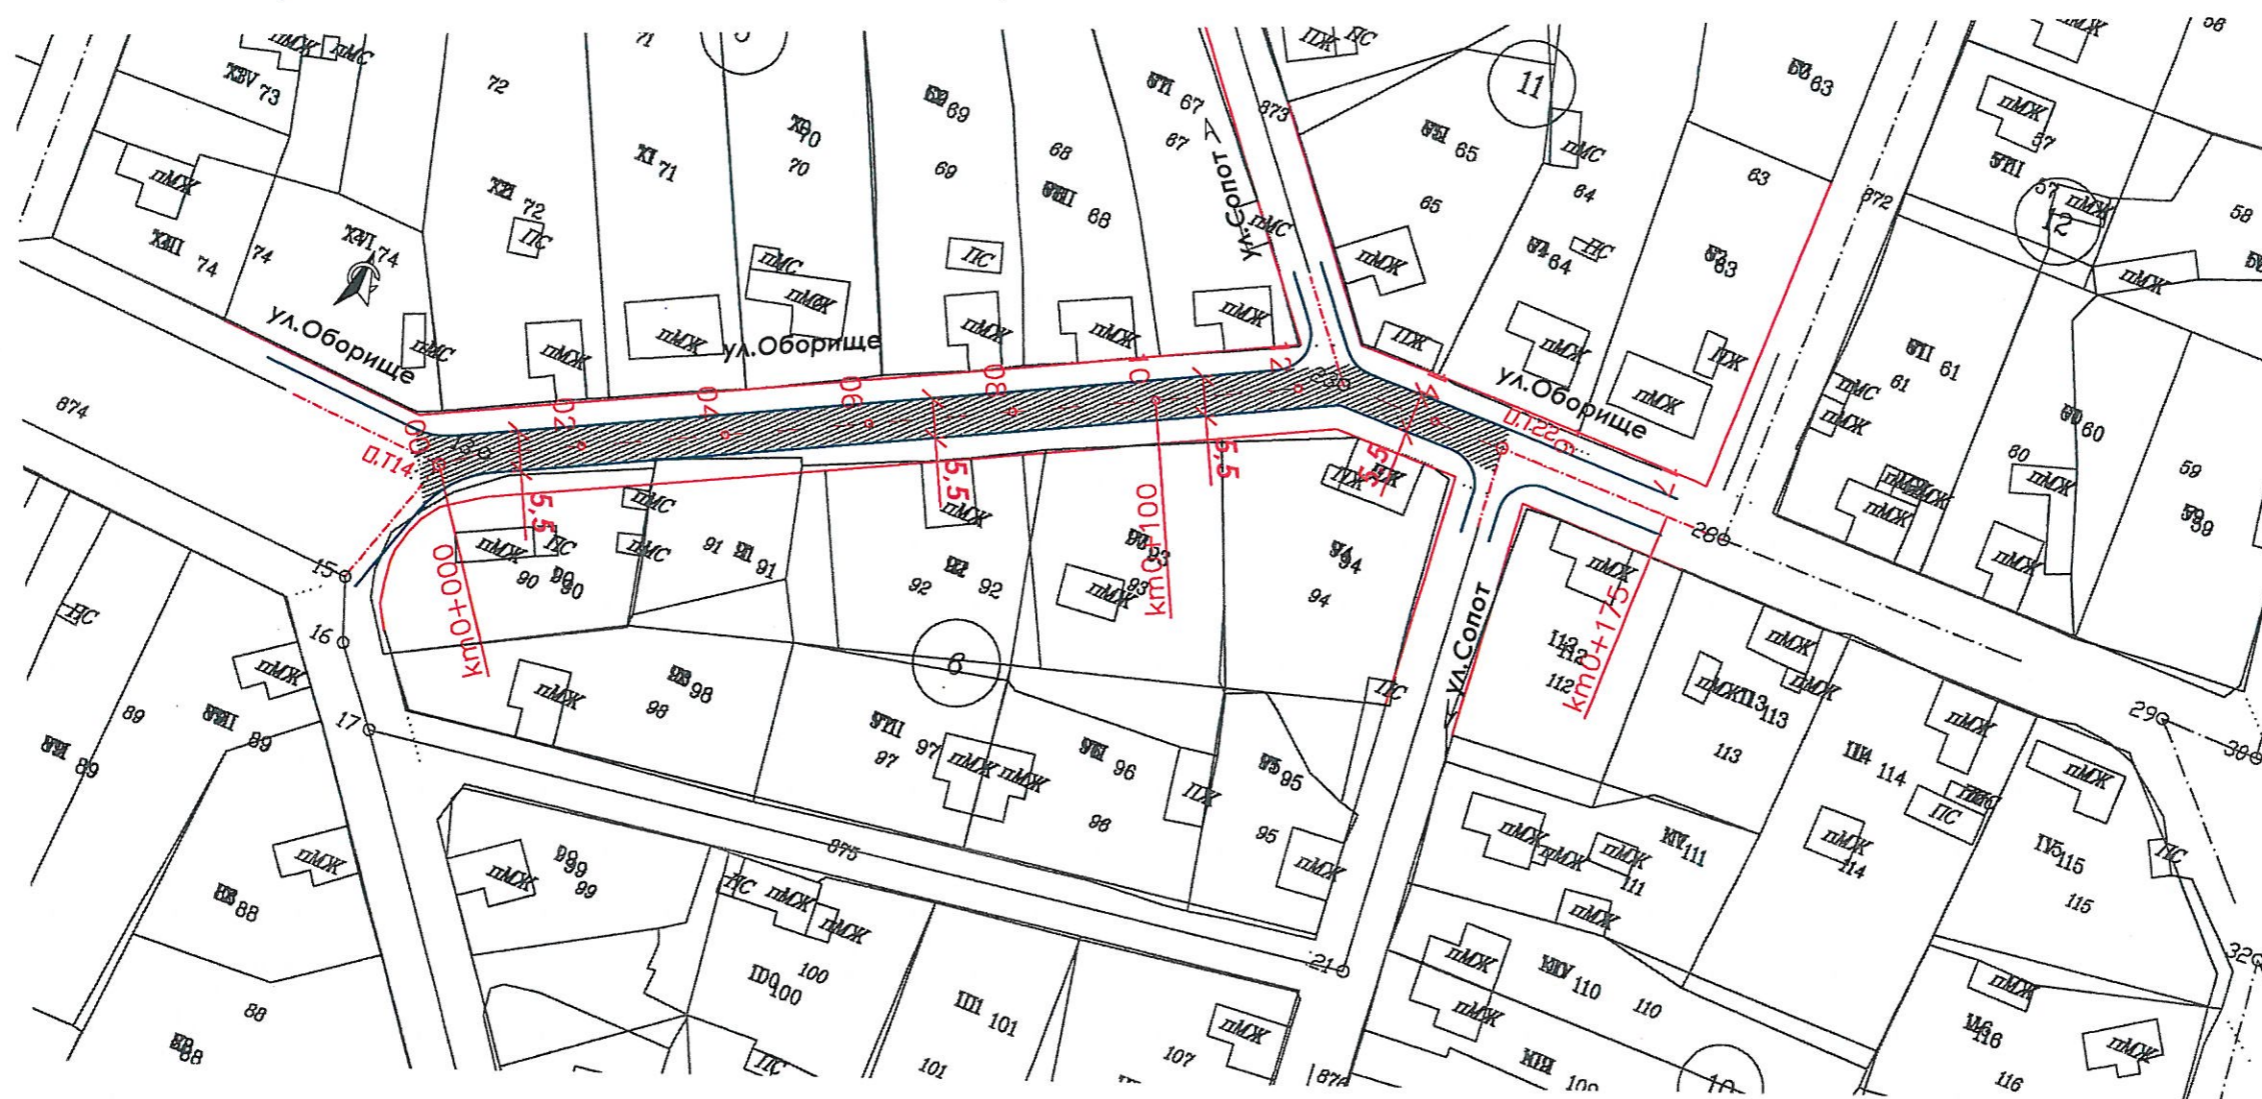


Проектно решение на ул. "Оборище" от О.Т 14 до О.Т 22
М 1:1000




ПРОЕКТАНТ:  /инж.Деян Узунов/	УПРАВИТЕЛ:  /инж.Деян Узунов/	ВЪЗЛОЖИТЕЛ:  Община Ветово ИЗПЪЛНИТЕЛ: „ЪРБАН ГРУП“ ООД гр.София, ул.Владайска №14, ет 1, ап.2, тел:0895484725 e-mail: roadsbg@gmail.com	МАЩАБ 1:1000	ФАЗА Технически проект	ОБЕКТ: Проектиране и авторски надзор на обект „ Реконструкция на улична мрежа на територията на Община Ветово “ ПОДОБЕКТ: Подобект № 7 – с. Смирненски - Преасфалтиране на ул. „ Оборище “ от О.Т 14 до О.Т 22 и О.Т 46 до О.Т 49 ЧАСТ: ПЪТНА СЪДЪРЖАНИЕ: Проектно решение на ул.Оборище от О.Т 14 до О.Т 22	Чертеж №: 7.2 2019 г.
--	--	---	-----------------	---------------------------	---	-----------------------------

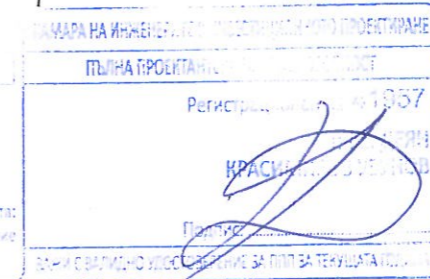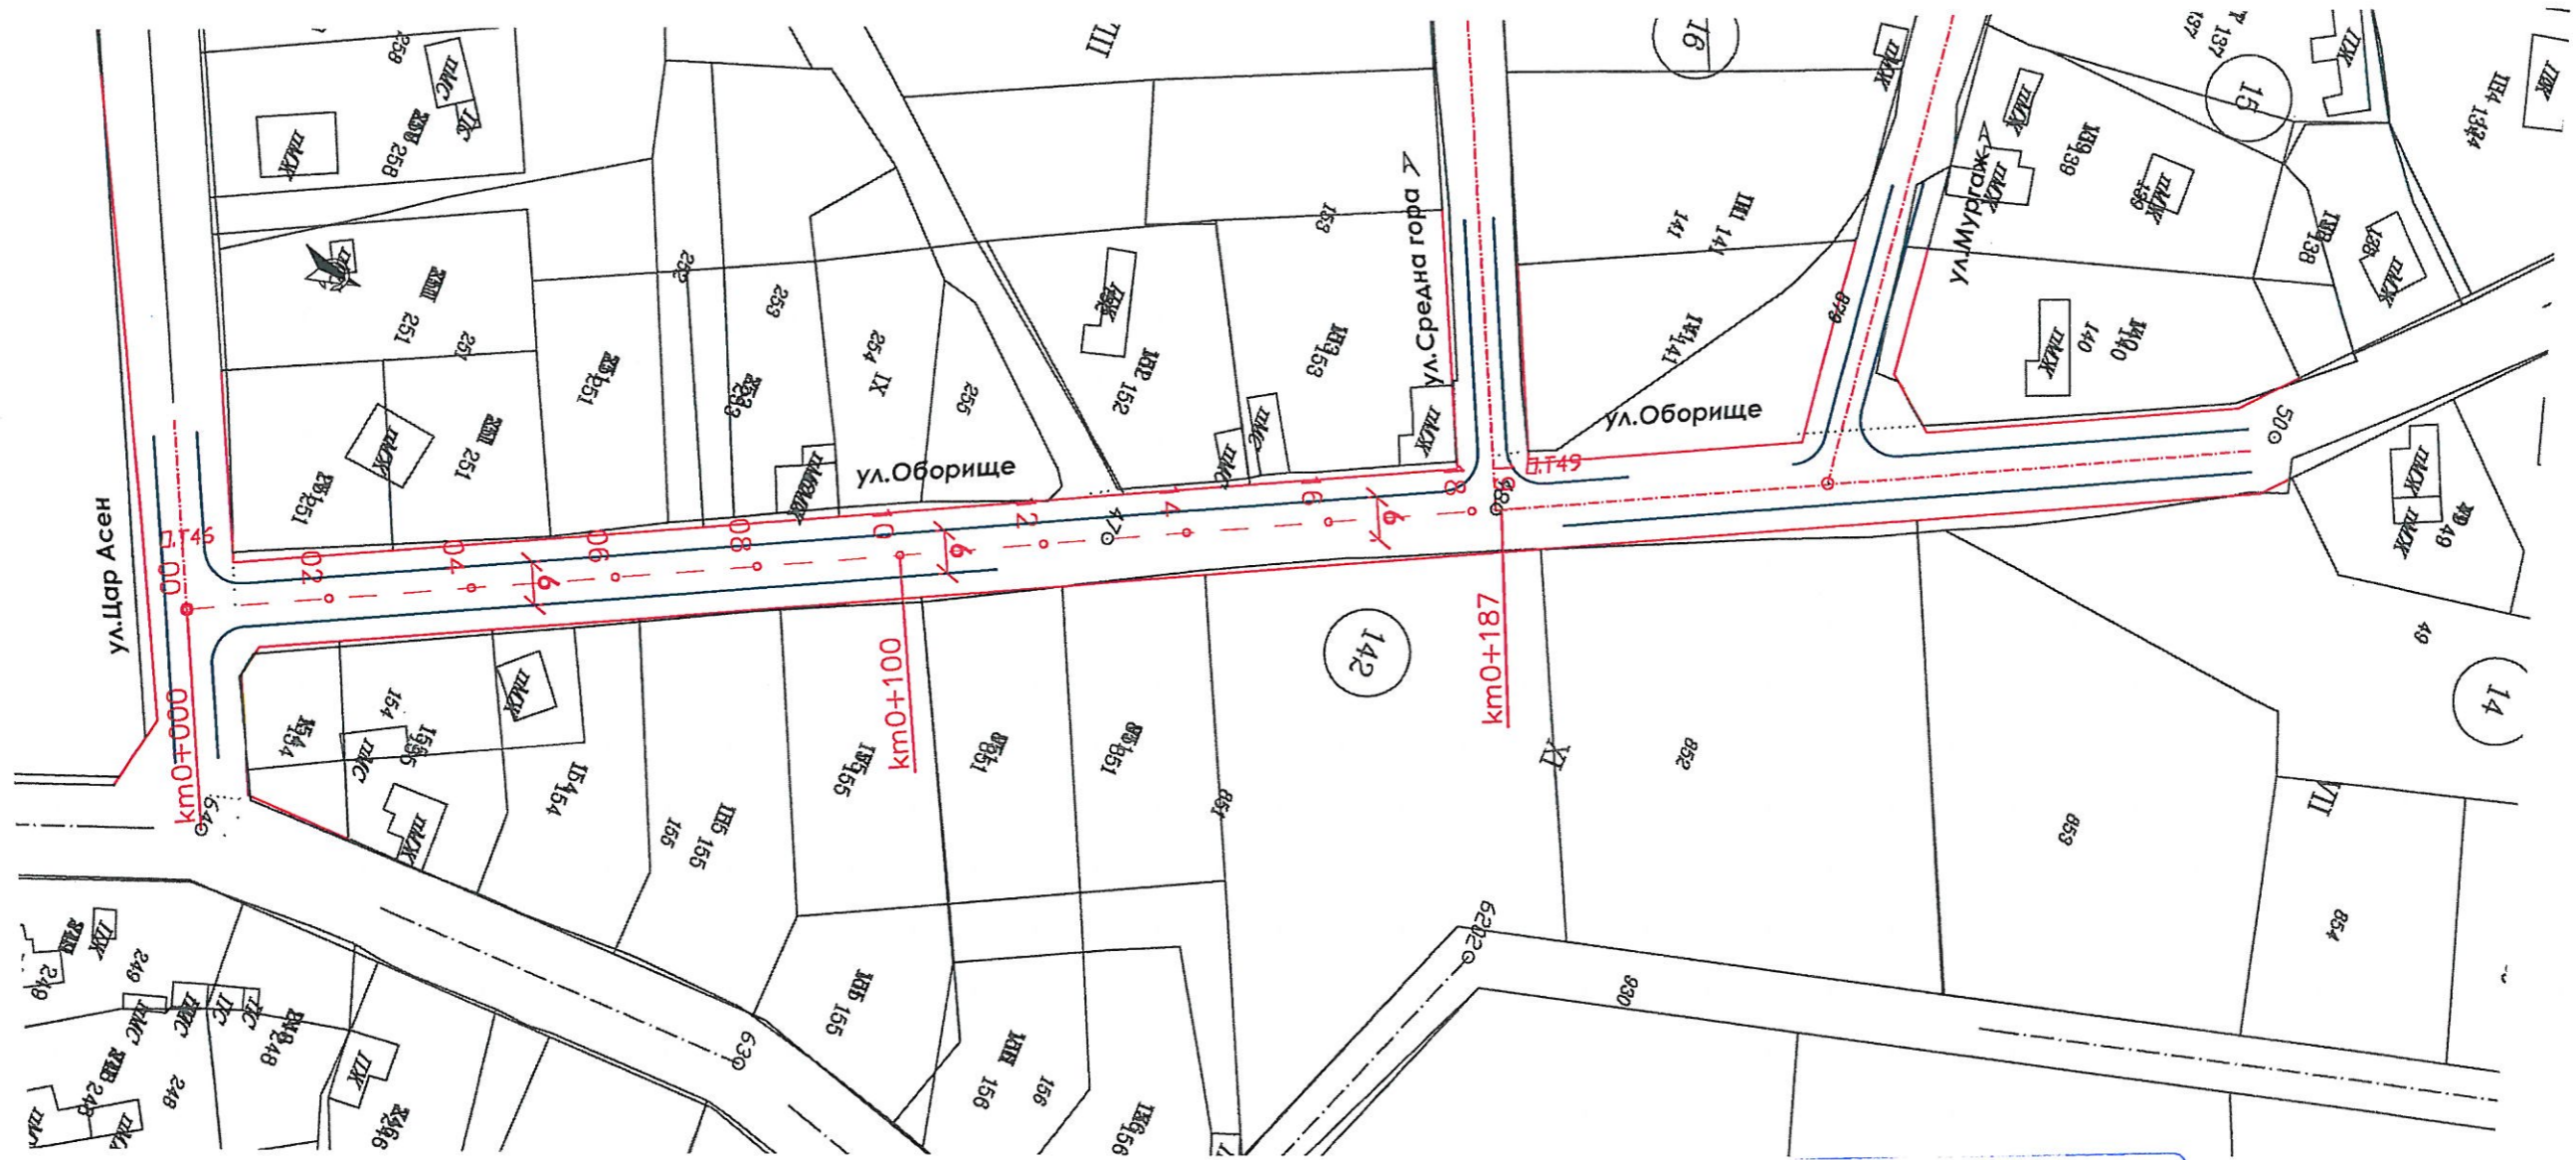Теренно ситуационна снимка на ул. "Оборище" от О.Т 46 до О.Т 49
М 1:1000



ПРОЕКТАНТ:  Инж. Деян Узунов	УПРАВИТЕЛ:  Инж. Деян Узунов	ВЪЗЛОЖИТЕЛ:  Община Ветово ИЗПЪЛНИТЕЛ: „ЪРБАН ГРУП“ ООД гр.София, ул.Владайска №14, ет 1, ап.2, тел:0895484725 e-mail: roadsbg@gmail.com	МАЩАБ 1:1000	ФАЗА Технически проект	ОБЕКТ: Проектиране и авторски надзор на обект „Реконструкция на улична мрежа на територията на Община Ветово“ ПОДОБЕКТ: Подобект № 7 – с. Смирненски - Преасфалтиране на ул. „Оборище“ от О.Т 46 до О.Т 22 и О.Т 46 до О.Т 49 ЧАСТ: ПЪТНА СЪДЪРЖАНИЕ: Теренно ситуационна снимка на ул.Оборище от О.Т 46 до О.Т 49	Чертеж №: 7.3 2019 г.
---	---	---	-----------------	---------------------------	---	-----------------------------



Проектно решение на ул. "Оборище" от О.Т 46 до О.Т 49
М 1:1000

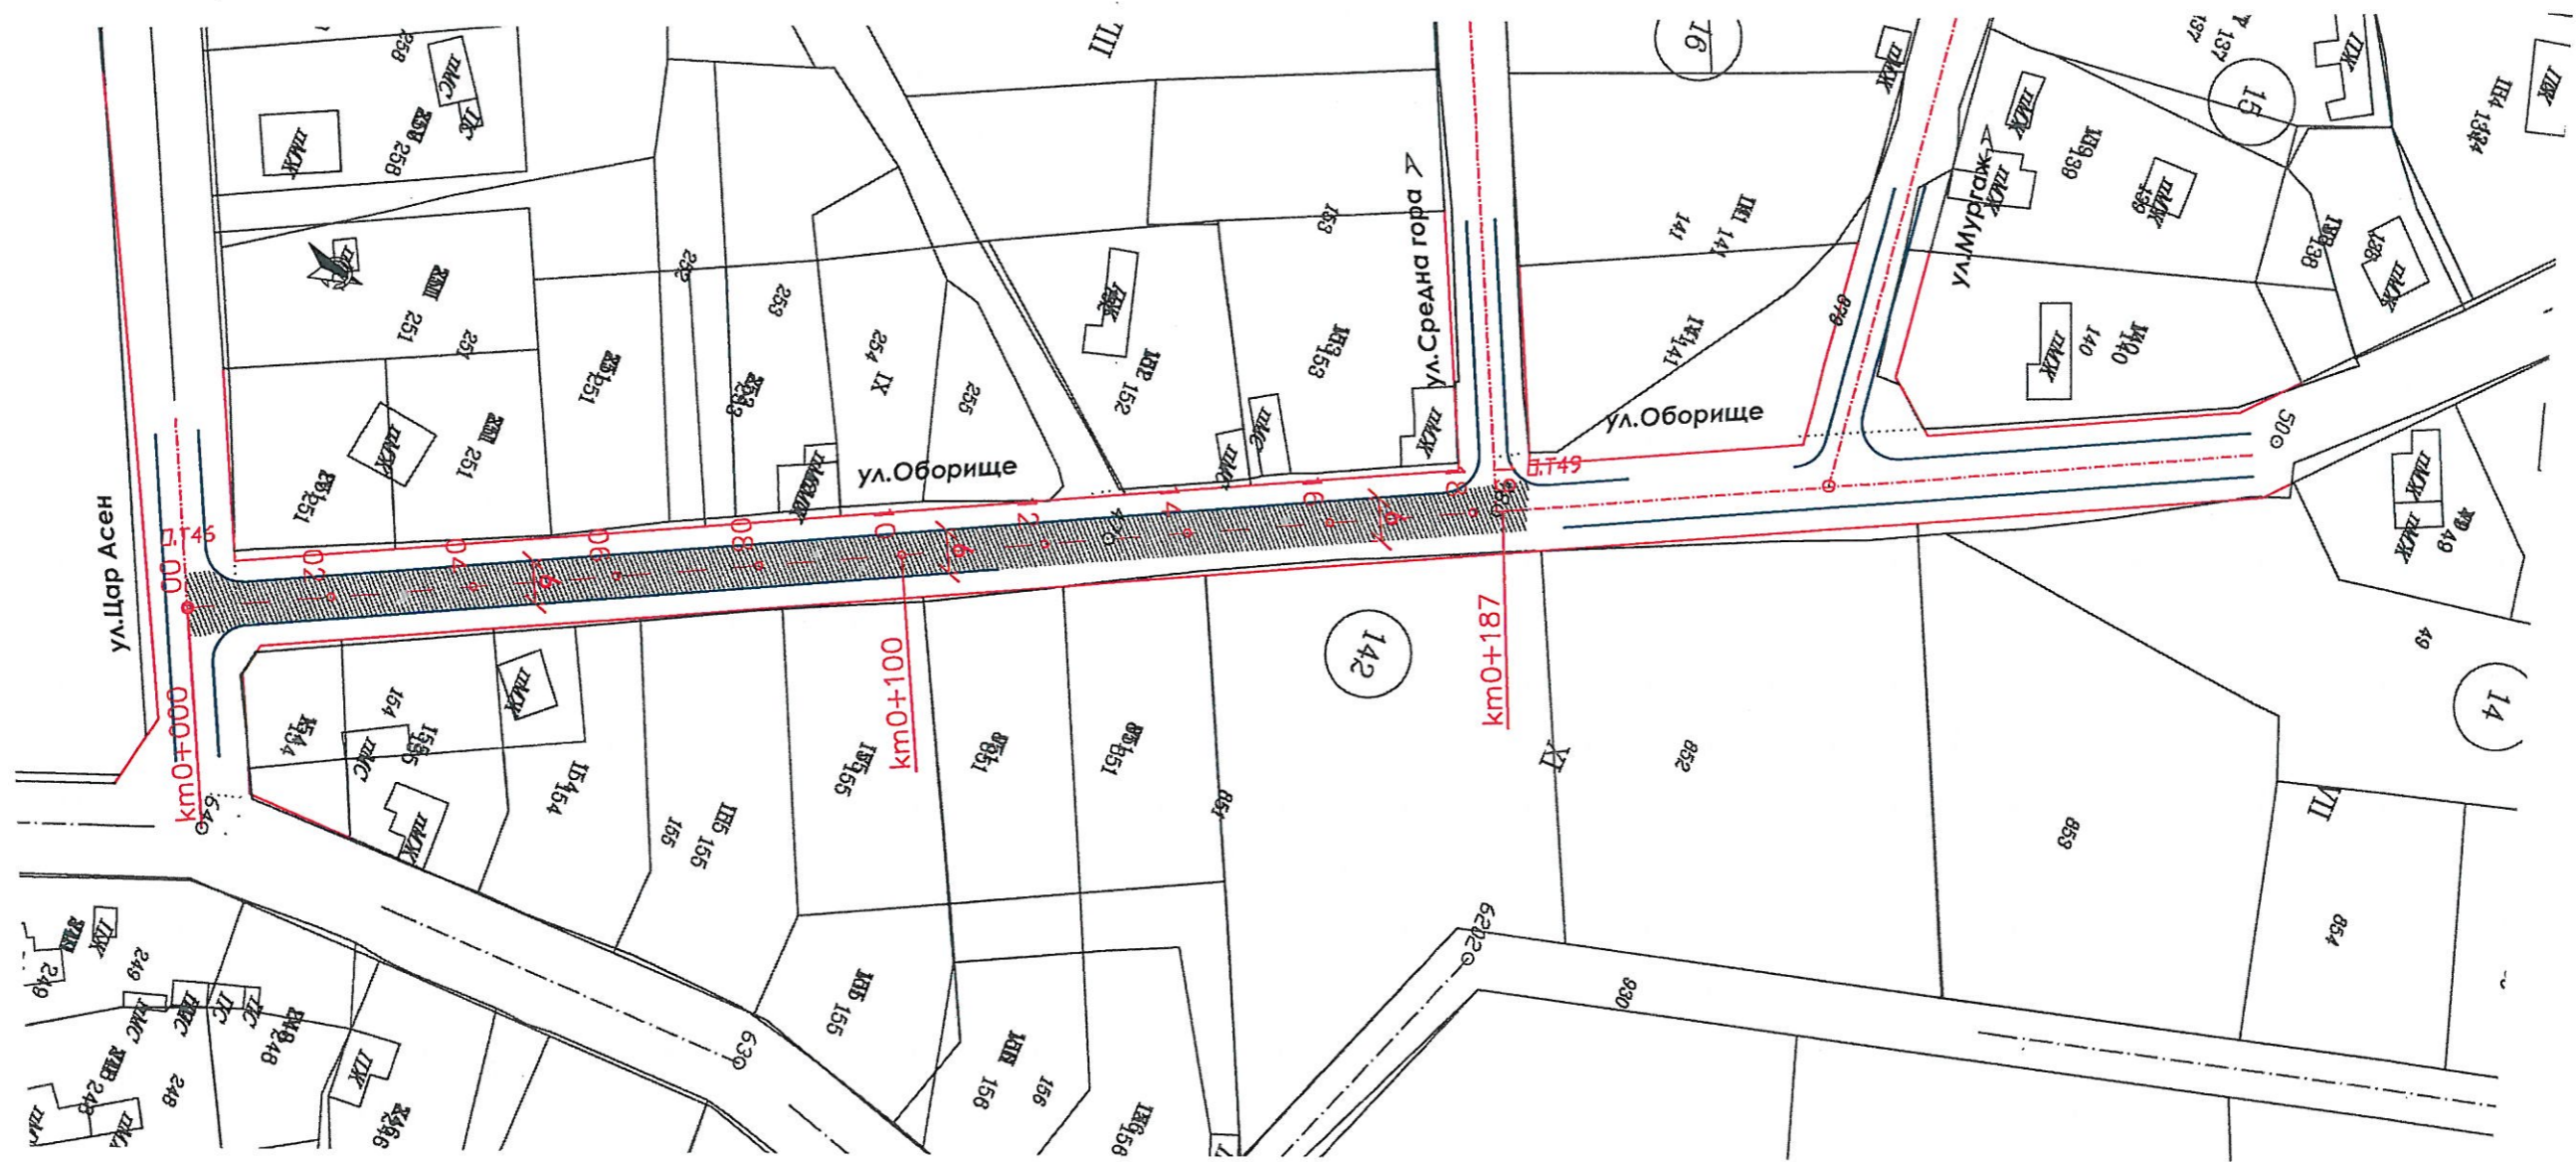

СТО ПРОЕКТИРАНЕ
 ОБЩИНА ВЕТОВО
 Секция: ТСТС
 Част на проекта: по изготвянето
 41957
 инж. ДЕЯН
 УЗУНОВ
 БУДИ С ВАЛДИНО КИЛК...
 ...ГЛАГОЛА



ПРОЕКТАНТ: /инж.Деян Узунов/	УПРАВИТЕЛ: /инж.Деян Узунов/	ВЪЗЛОЖИТЕЛ: Община Ветово ИЗПЪЛНИТЕЛ: „ЪРБАН ГРУП“ ООД гр.София, ул.Владайска №14, ет 1, ап.2, тел:0895484725 e-mail: roadsbg@gmail.com	МАЩАБ 1:1000	ФАЗА Технически проект	ОБЕКТ: Проектиране и авторски надзор на обект „ Реконструкция на улична мрежа на територията на Община Ветово “ ПОДОБЕКТ: Подобект № 7 – с. Смирненски - Преасфалтиране на ул. „ Оборище “ от О.Т 46 до О.Т 22 и О.Т 46 до О.Т 49 ЧАСТ: ПЪТНА СЪДЪРЖАНИЕ: Проектно решение на ул.Оборище от О.Т 46 до О.Т 49	Чертеж №: 7.4 2019 г.
-------------------------------------	-------------------------------------	--	-----------------	---------------------------	---	-----------------------------

Типови напречни профили на ул. "Оборище"
М 1:50

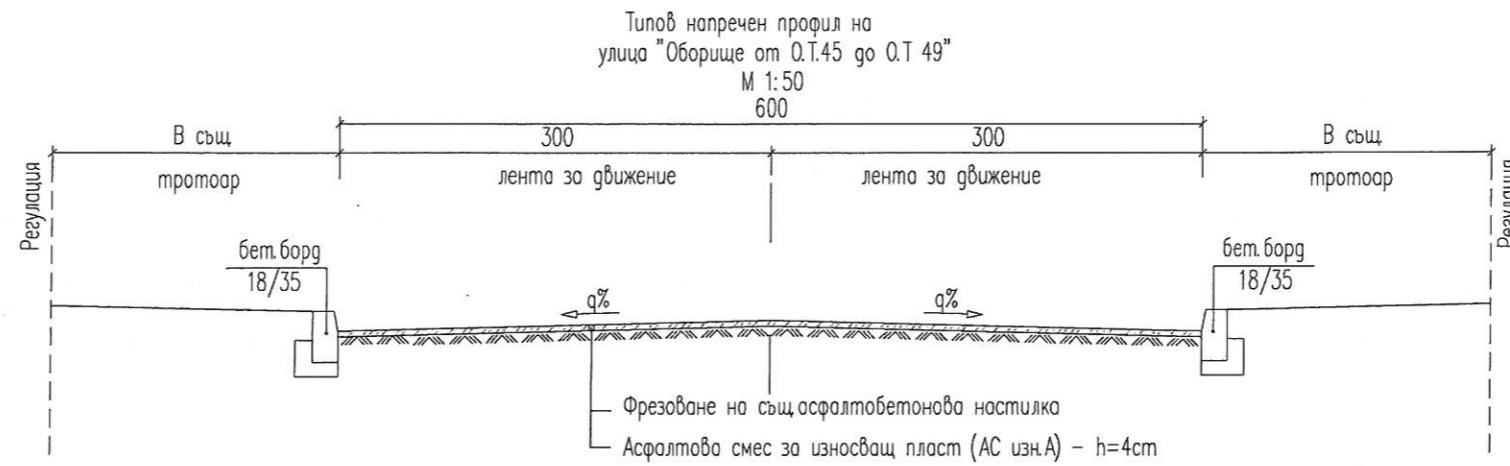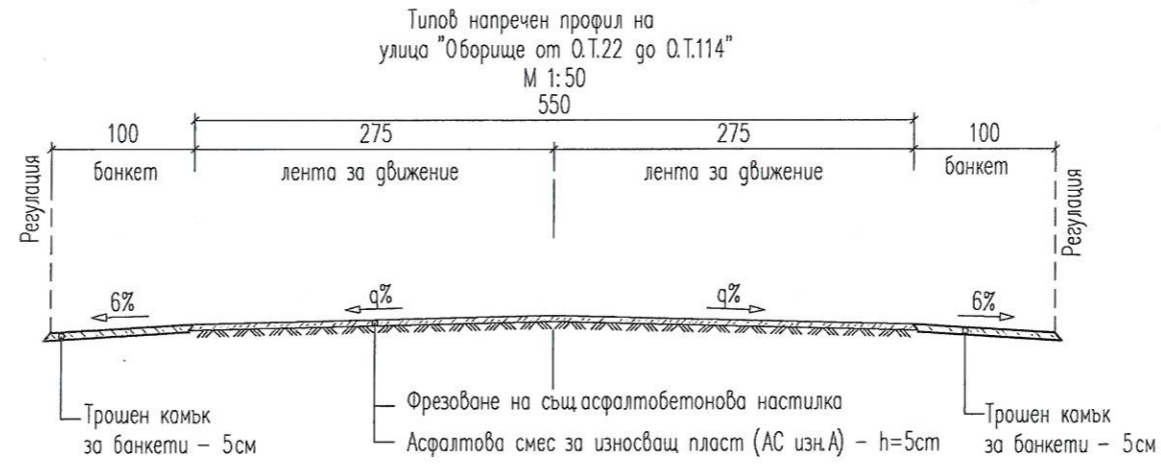


ПРОЕКТАНТ: /инж. Деян Узунов/	УПРАВИТЕЛ: /инж. Деян Узунов/	ВЪЗЛОЖИТЕЛ: Община Ветово ИЗПЪЛНИТЕЛ: „ЪРБАН ГРУП“ ООД гр.София, ул.Владайска №14, ет 1, ап.2, тел:0895484725 e-mail: roadsbg@gmail.com	МАЩАБ: 1:50	ФАЗА: Технически проект	ОБЕКТ: Проектиране и авторски надзор на обект „Реконструкция на улична мрежа на територията на Община Ветово“ ПОДОБЕКТ: Подобект № 7 – с. Смирненски - Преасфалтиране на ул. „Оборище“ от О.Т.14 до О.Т.22 и О.Т.46 до О.Т.49 ЧАСТ: ПЪТНА СЪДЪРЖАНИЕ: Типови напречни профили	Чертеж №: 7.5 2019 г.
--------------------------------------	--------------------------------------	--	----------------	----------------------------	--	-----------------------------

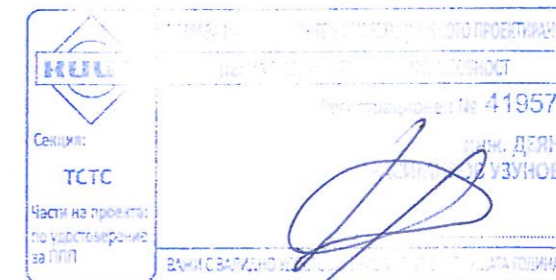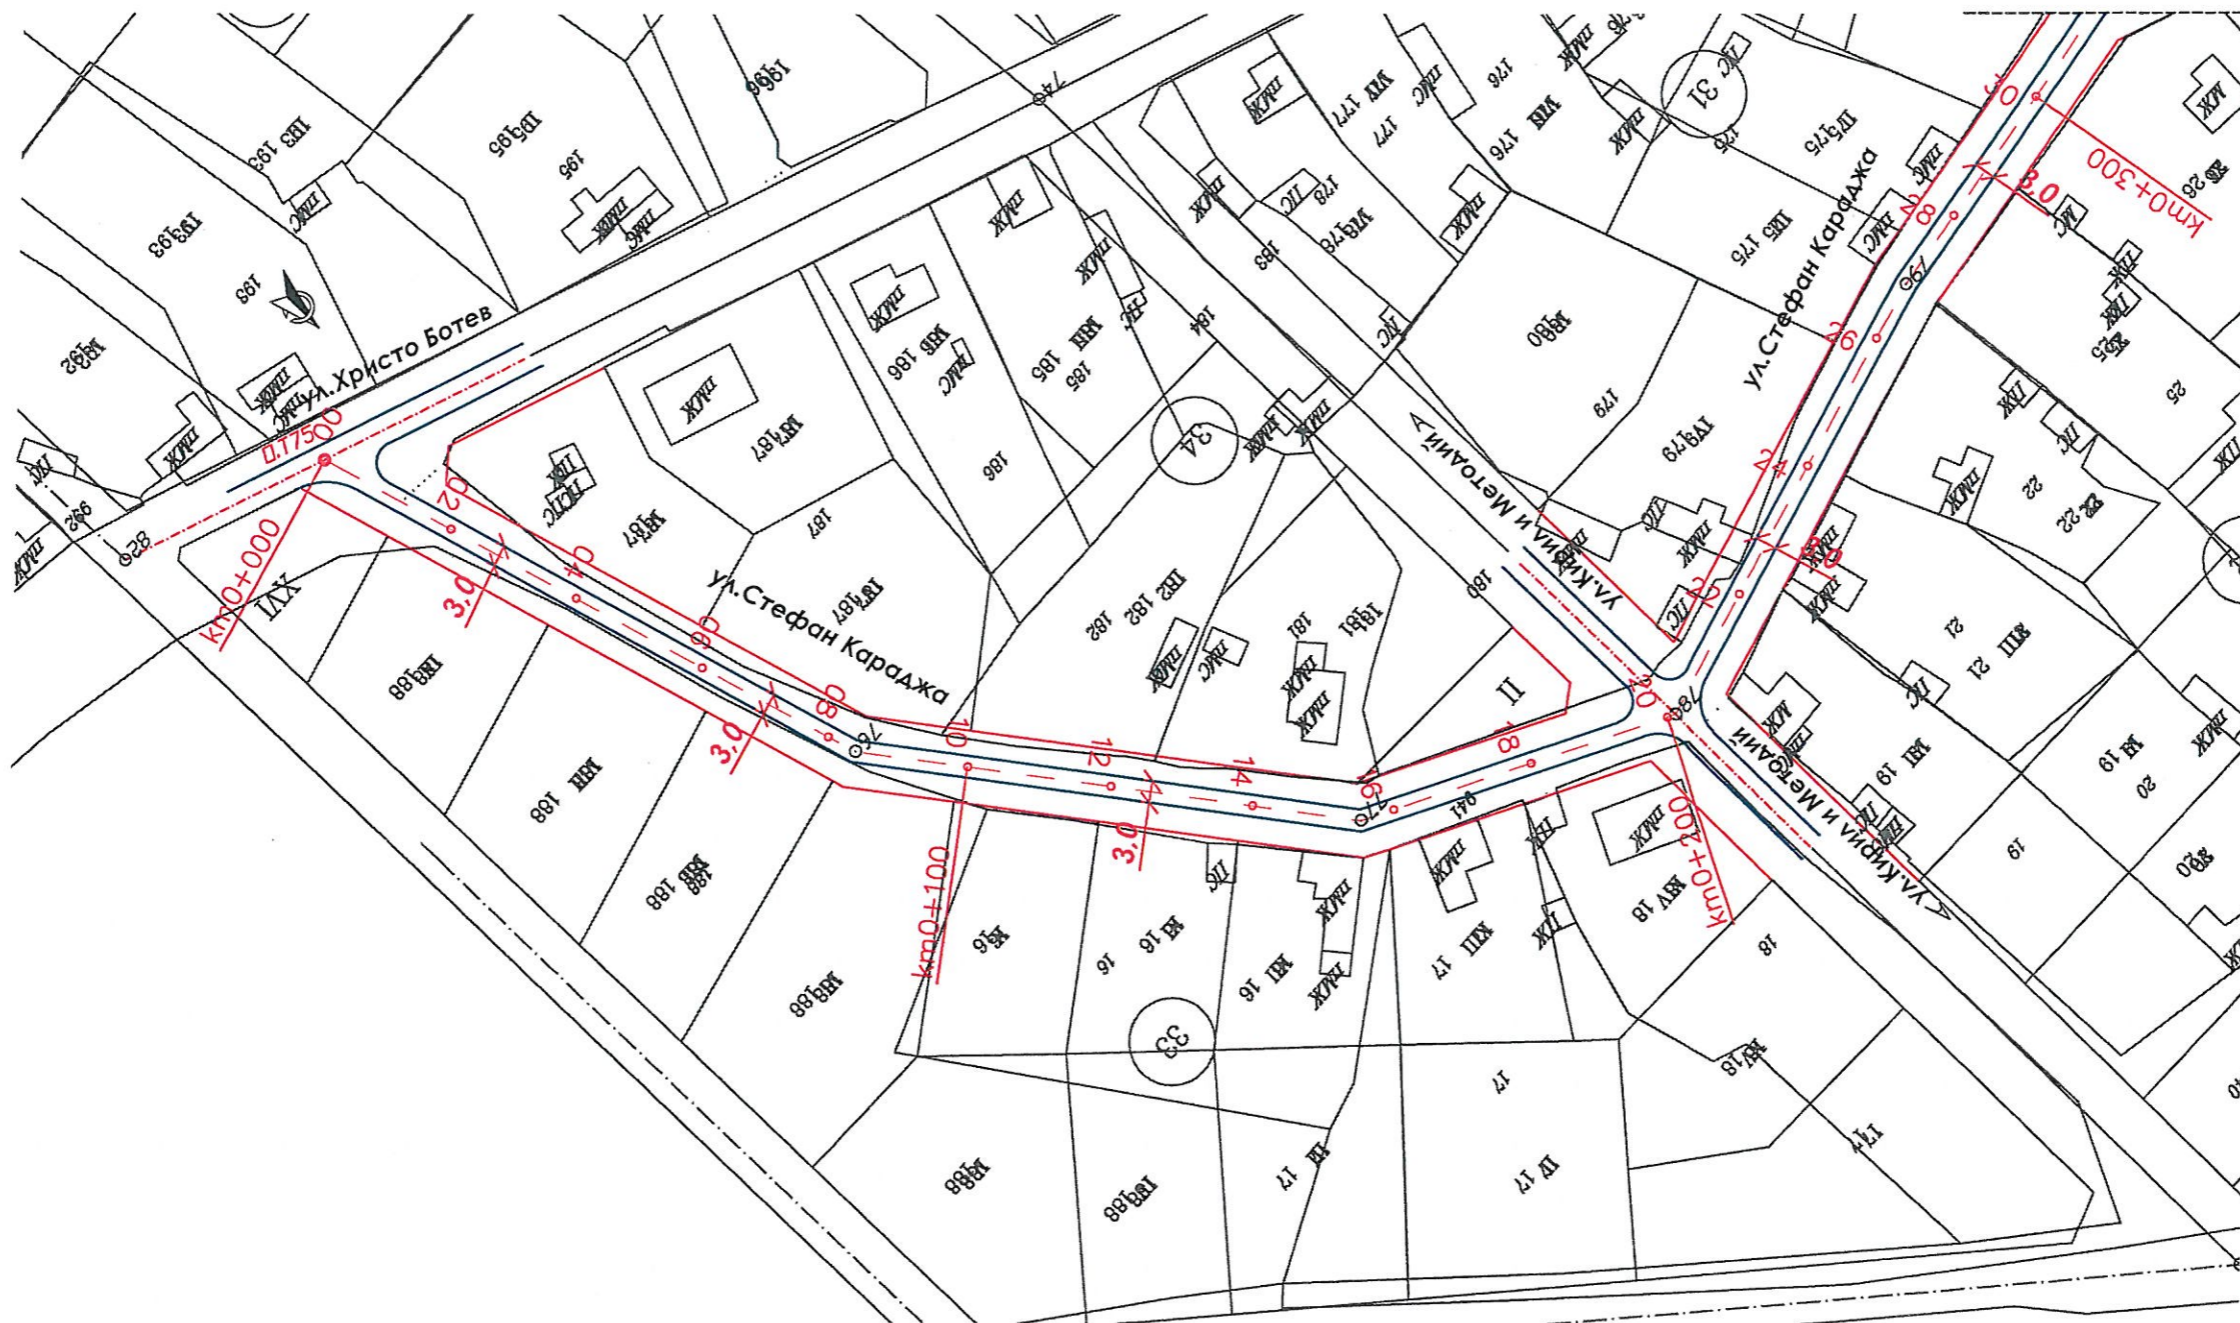


Теренно ситуационна снимка на ул. "Стефан Караджа" от О.Т 75 до О.Т 95
М 1:1000




ПРОЕКТАНТ:  Инж. Деян Узунов	УПРАВИТЕЛ:  Инж. Деян Узунов	ВЪЗЛОЖИТЕЛ:  Община Ветово ИЗПЪЛНИТЕЛ: „ЪРБАН ГРУП“ ООД гр.София, ул.Владайска №14, ет 1, ап.2, тел:0895484725 e-mail: roadsbg@gmail.com	МАЩАБ: 1:1000	ФАЗА: Технически проект	ОБЕКТ: Проектиране и авторски надзор на обект „Реконструкция на улична мрежа на територията на Община Ветово“ ПОДОБЕКТ: Подобект № 8 – с. Смирненски - Преасфалтиране на ул. „Стефан Караджа“ от О.Т 75 до О.Т 95 ЧАСТ: ПЪТНА СЪДЪРЖАНИЕ: Теренно ситуационна снимка на ул.Стефан Караджа от О.Т 75 до О.Т 95	Чертеж №: 8.1 2019 г.
---	---	--	------------------	----------------------------	--	-----------------------------

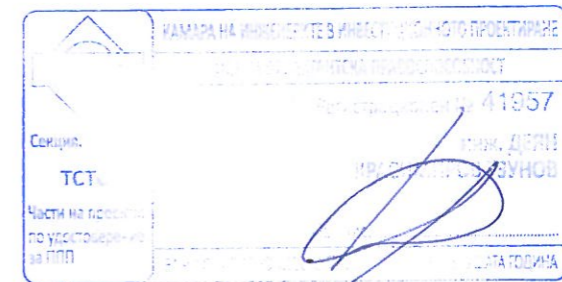Теренно ситуационна снимка на ул. "Стефан Караджа" от О.Т 75 до О.Т 95
 М 1:1000

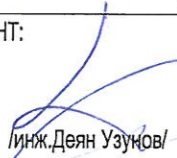

ПРОЕКТАНТ:  Инж. Деян Узунов/	УПРАВИТЕЛ:  Инж. Деян Узунов/	ВЪЗЛОЖИТЕЛ:  Община Ветово ИЗПЪЛНИТЕЛ: „ЪРБАН ГРУП“ ООД гр.София, ул.Владайска №14, ет 1, ап.2, тел:0895484725 е-mail: roadsbg@gmail.com	МАЩАБ 1:1000	ФАЗА Технически проект	ОБЕКТ: Проектиране и авторски надзор на обект „ Реконструкция на улична мрежа на територията на Община Ветово “ ПОДОБЕКТ: Подобект № 8 – с. Смирненски - Преасфалтиране на ул. „ Стефан Караджа “ от О.Т 75 до О.Т 95 ЧАСТ: ПЪТНА СЪДЪРЖАНИЕ: Теренно ситуационна снимка на ул.Стефан Караджа от О.Т 75 до О.Т 95	Чертеж №: 8.2 2019 г.
--	--	--	-----------------	---------------------------	--	-----------------------------

Проектно решение на ул. "Стефан Караджа" от О.Т 75 до О.Т 95
М 1:1000

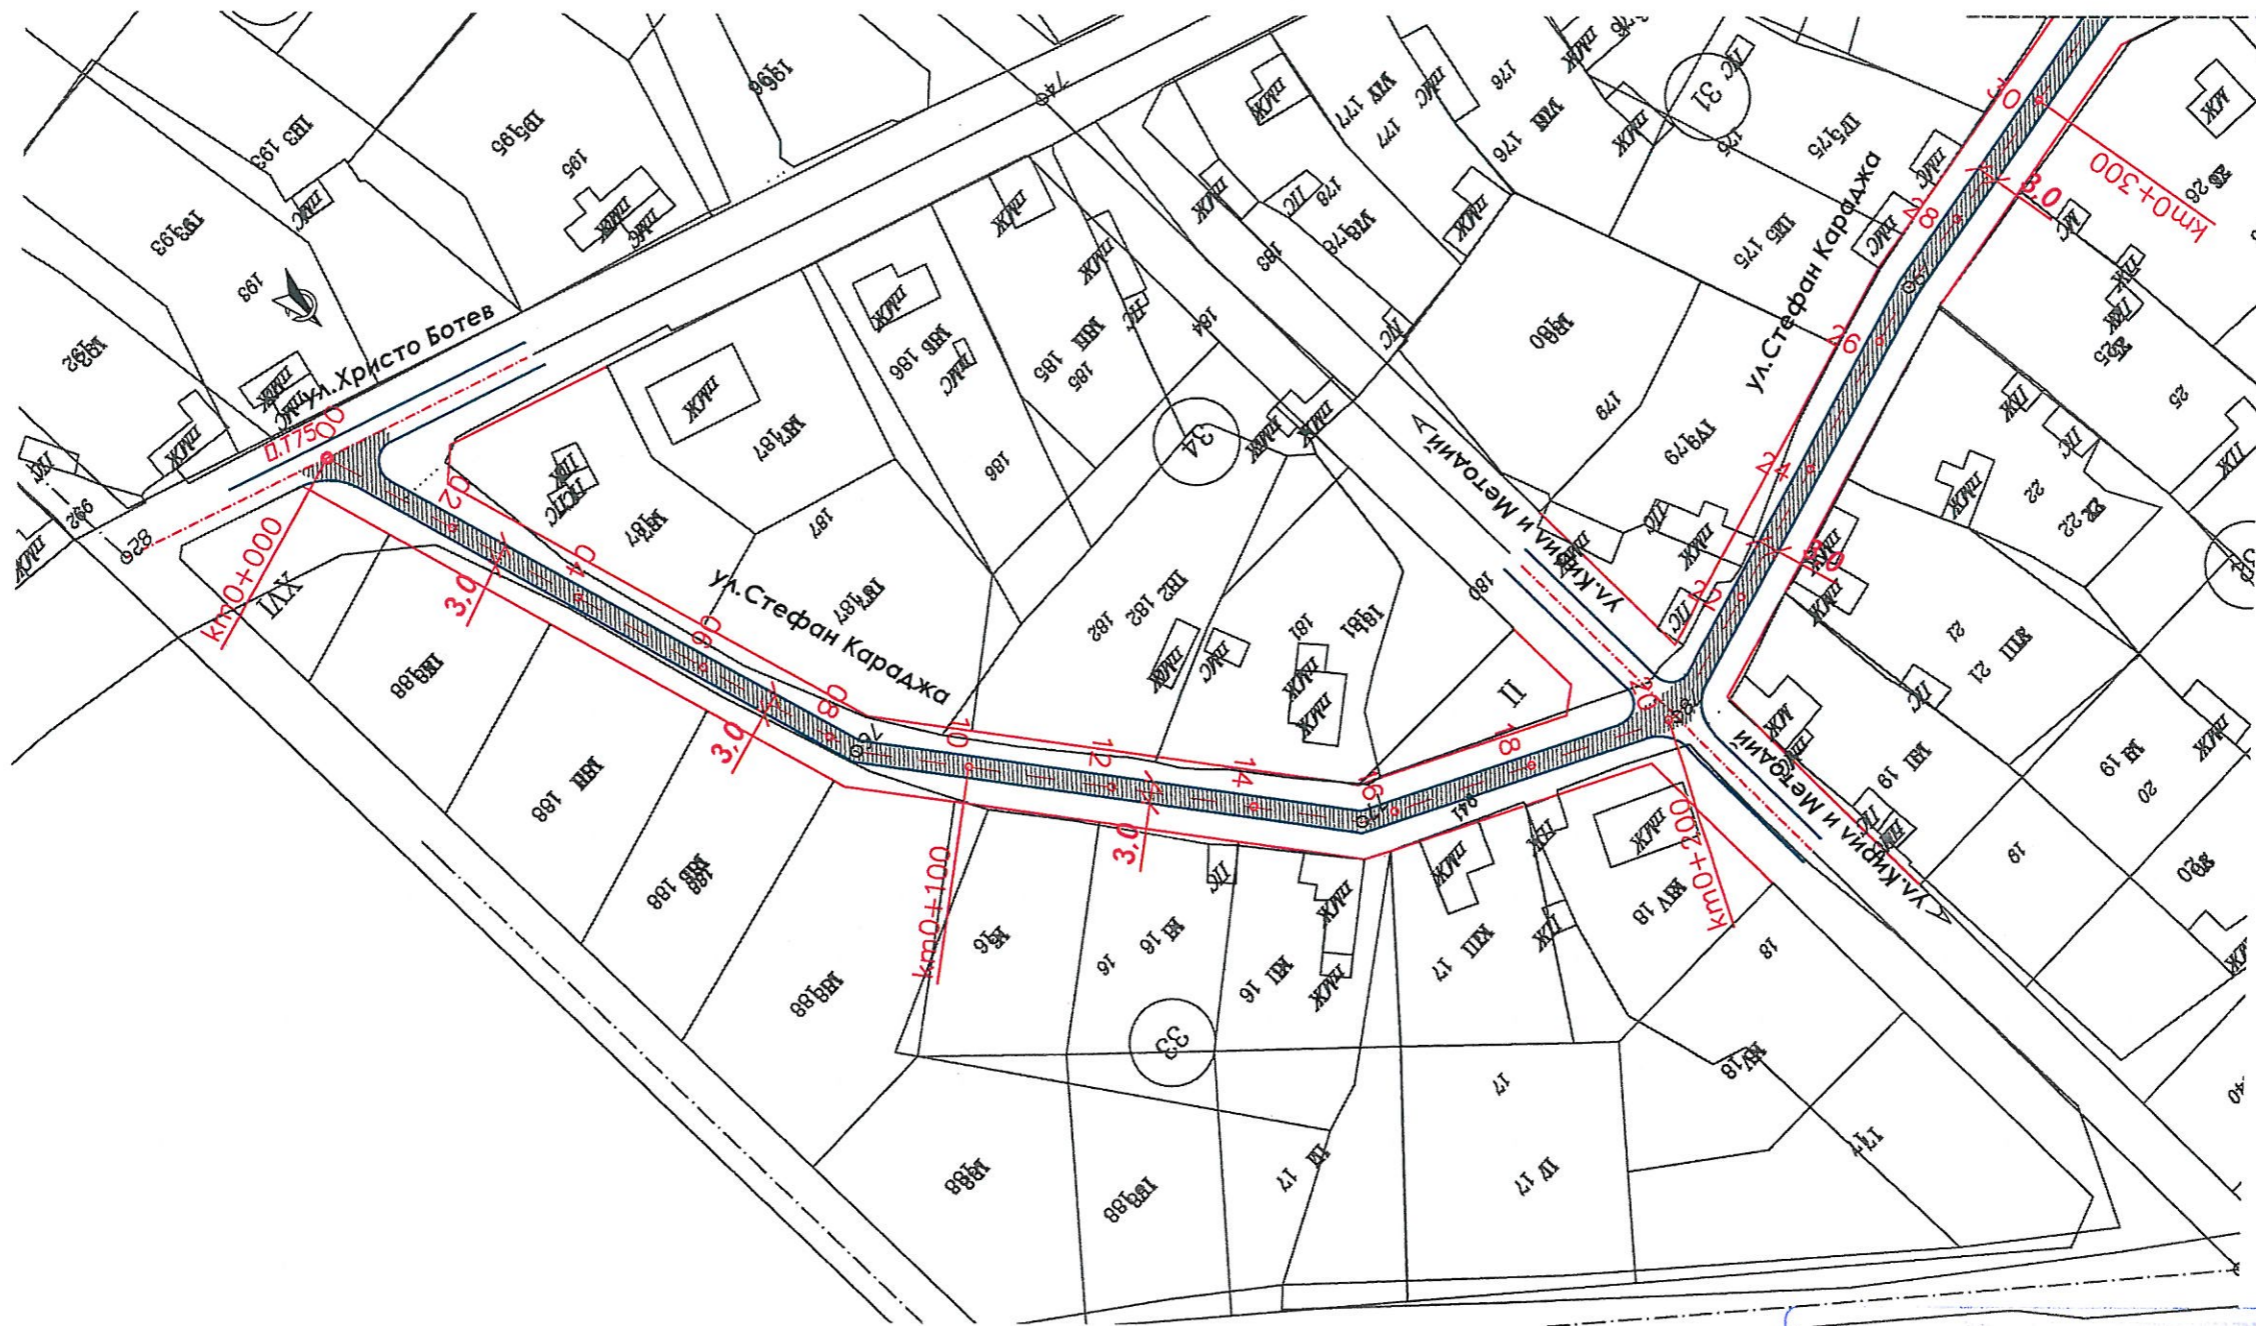

СНИЖИЯ: ТСТС

 Част на проекта: по удостоверение за ПП


 41957




 ДЕЯН УЗУНОВ

 ГОДИНА



ПРОЕКТАНТ: /инж. Деян Узунов/	УПРАВИТЕЛ: /инж. Деян Узунов/	ВЪЗЛОЖИТЕЛ: Община Ветово ИЗПЪЛНИТЕЛ: „ЪРБАН ГРУП“ ООД гр.София, ул.Владайска №14, ет 1, ап.2, тел:0895484725 e-mail: roadsbg@gmail.com	МАЩАБ 1:1000	ФАЗА Технически проект	ОБЕКТ: Проектиране и авторски надзор на обект „ Реконструкция на улична мрежа на територията на Община Ветово “ ПОДОБЕКТ: Подобект № 8 – с. Смирненски - Преасфалтиране на ул. „ Стефан Караджа “ от О.Т 75 до О.Т 95 ЧАСТ: ПЪТНА СЪДЪРЖАНИЕ: Проектно решение на ул.Стефан Караджа от О.Т 75 до О.Т 95	Чертеж №: 8.3 2019 г.
--------------------------------------	--------------------------------------	--	-----------------	---------------------------	--	-----------------------------

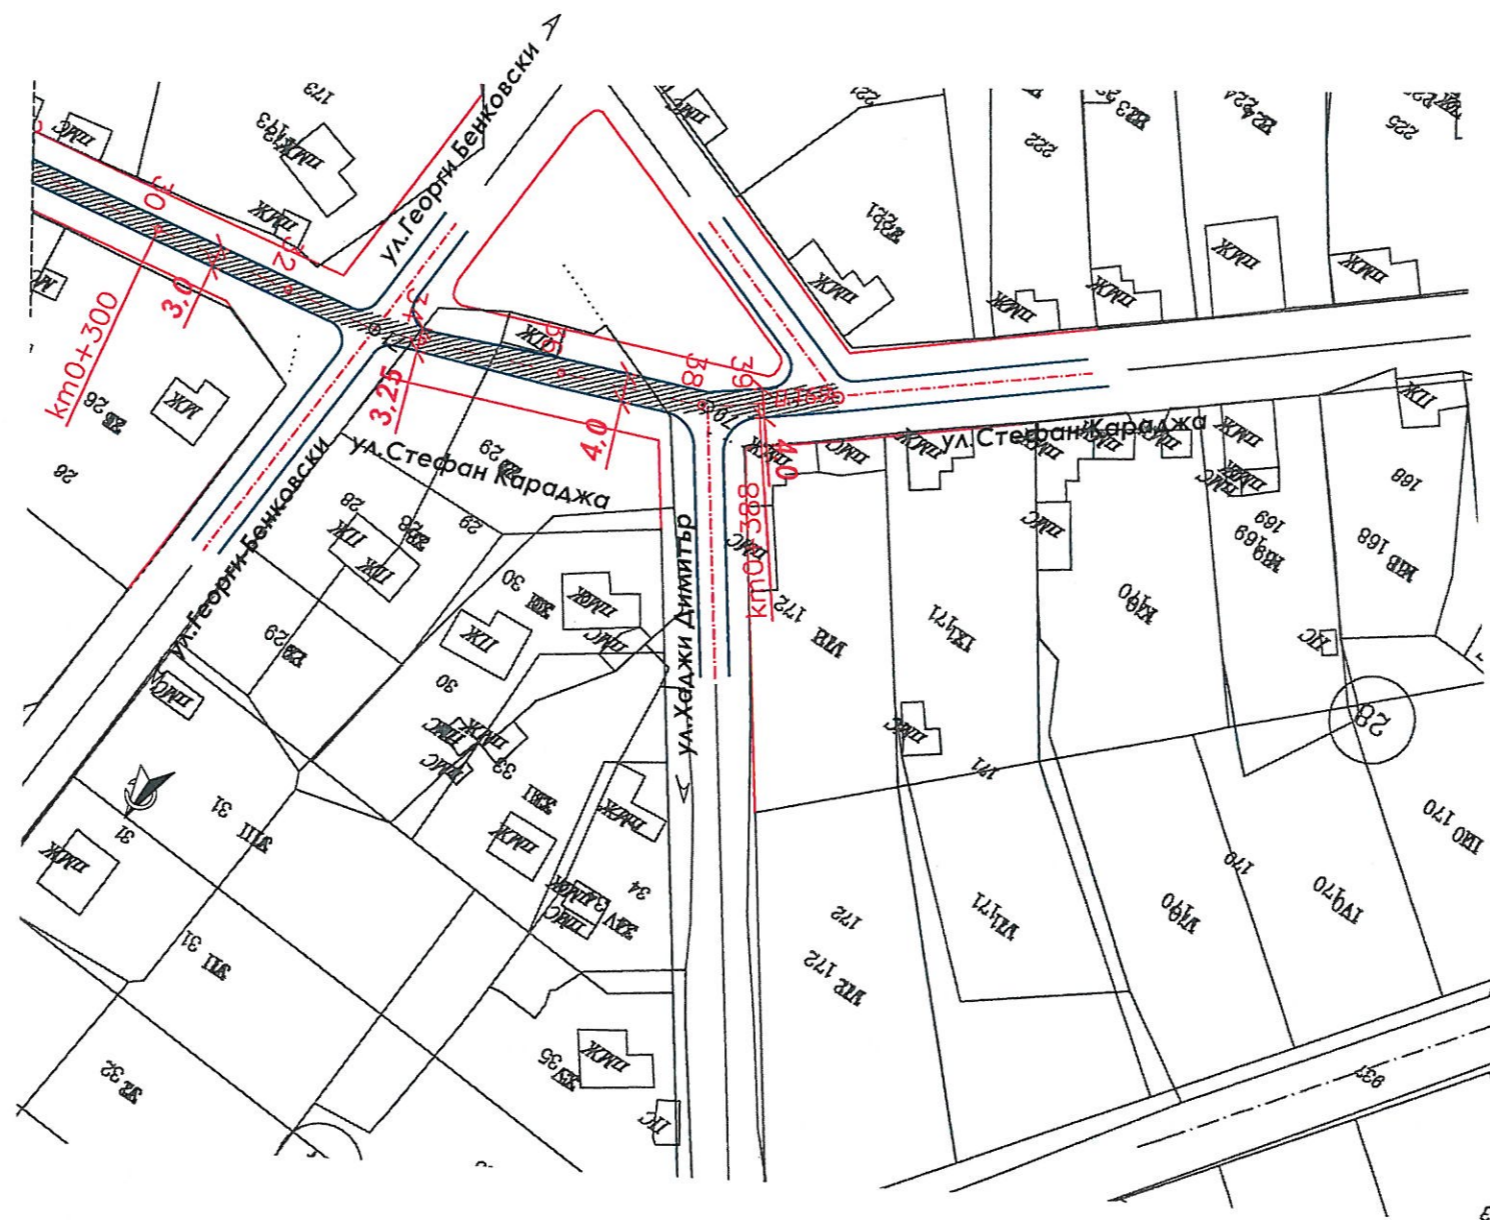


Проектно решение на ул. "Стефан Караджа" от О.Т 75 до О.Т 95
 М 1:1000



ПРОЕКТАНТ:  /инж.Деян Узунов/	УПРАВИТЕЛ:  /инж.Деян Узунов/	ВЪЗЛОЖИТЕЛ:  Община Ветово ИЗПЪЛНИТЕЛ: „ЪРБАН ГРУП“ ООД гр.София, ул.Владайска №14, ет 1, ап.2, тел:0895484725 е-mail: roadsbg@gmail.com	МАЩАБ 1:1000	ФАЗА Технически проект	ОБЕКТ: Проектиране и авторски надзор на обект „Реконструкция на улична мрежа на територията на Община Ветово“ ПОДОБЕКТ: Подобект № 8 – с. Смирненски - Преасфалтиране на ул. „ Стефан Караджа “ от О.Т 75 до О.Т 95 ЧАСТ: ПЪТНА СЪДЪРЖАНИЕ: Проектно решение на ул.Стефан Караджа от О.Т 75 до О.Т 95	Чертеж №: 8.4 2019 г.
--	--	---	-----------------	---------------------------	--	-----------------------------

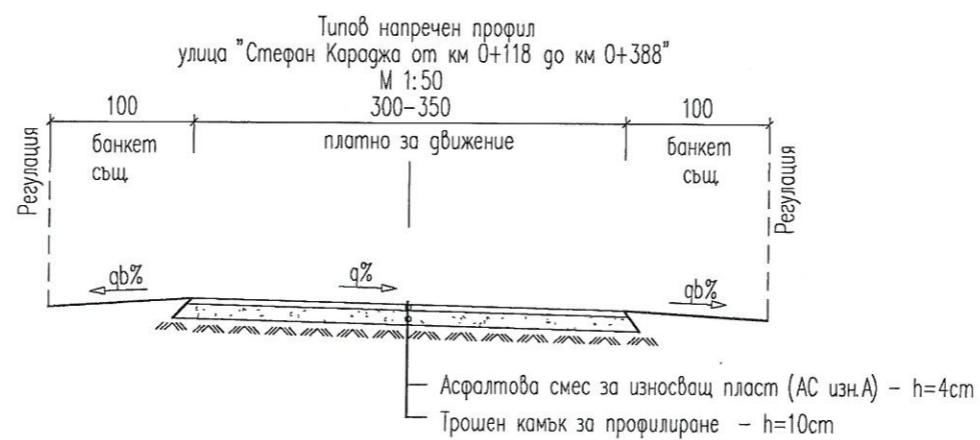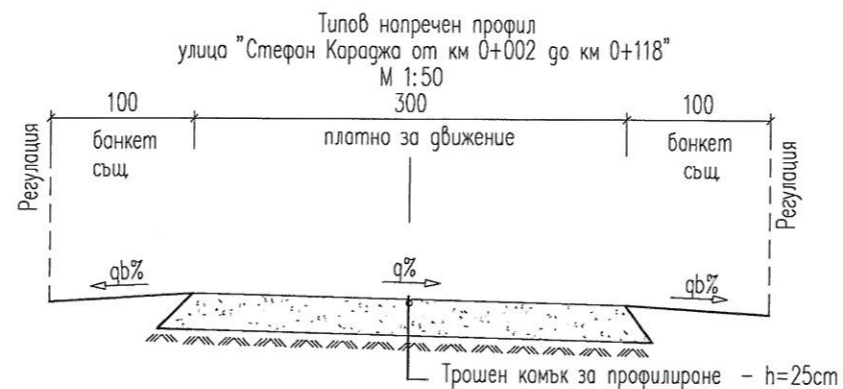Типов напречен профил
М 1:50

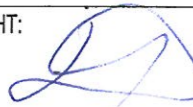

ПРОЕКТАНТ:  /инж.Деян Узунов/	УПРАВИТЕЛ:  /инж.Деян Узунов/	ВЪЗЛОЖИТЕЛ:  Община Ветово ИЗПЪЛНИТЕЛ: „БЪРБАН ГРУП“ ООД гр.София, ул.Владайска №14, ет 1, ап.2, тел:0895484725 е-mail: roadsbg@gmail.com	МАЩАБ 1:1000	ФАЗА Технически проект	ОБЕКТ: Проектиране и авторски надзор на обект „Реконструкция на улична мрежа на територията на Община Ветово“ ПОДОБЕКТ: Подобект № 8 – с. Смирненски - Преасфалтиране на ул. „ Стефан Караджа “ от О.Т 75 до О.Т 95 ЧАСТ: ПЪТНА СЪДЪРЖАНИЕ: Типови напречени профили	Чертеж №: 8.5 2019 г.
--	--	---	-----------------	---------------------------	---	-----------------------------