


СИТУАЦИЯ - I ЕТАП

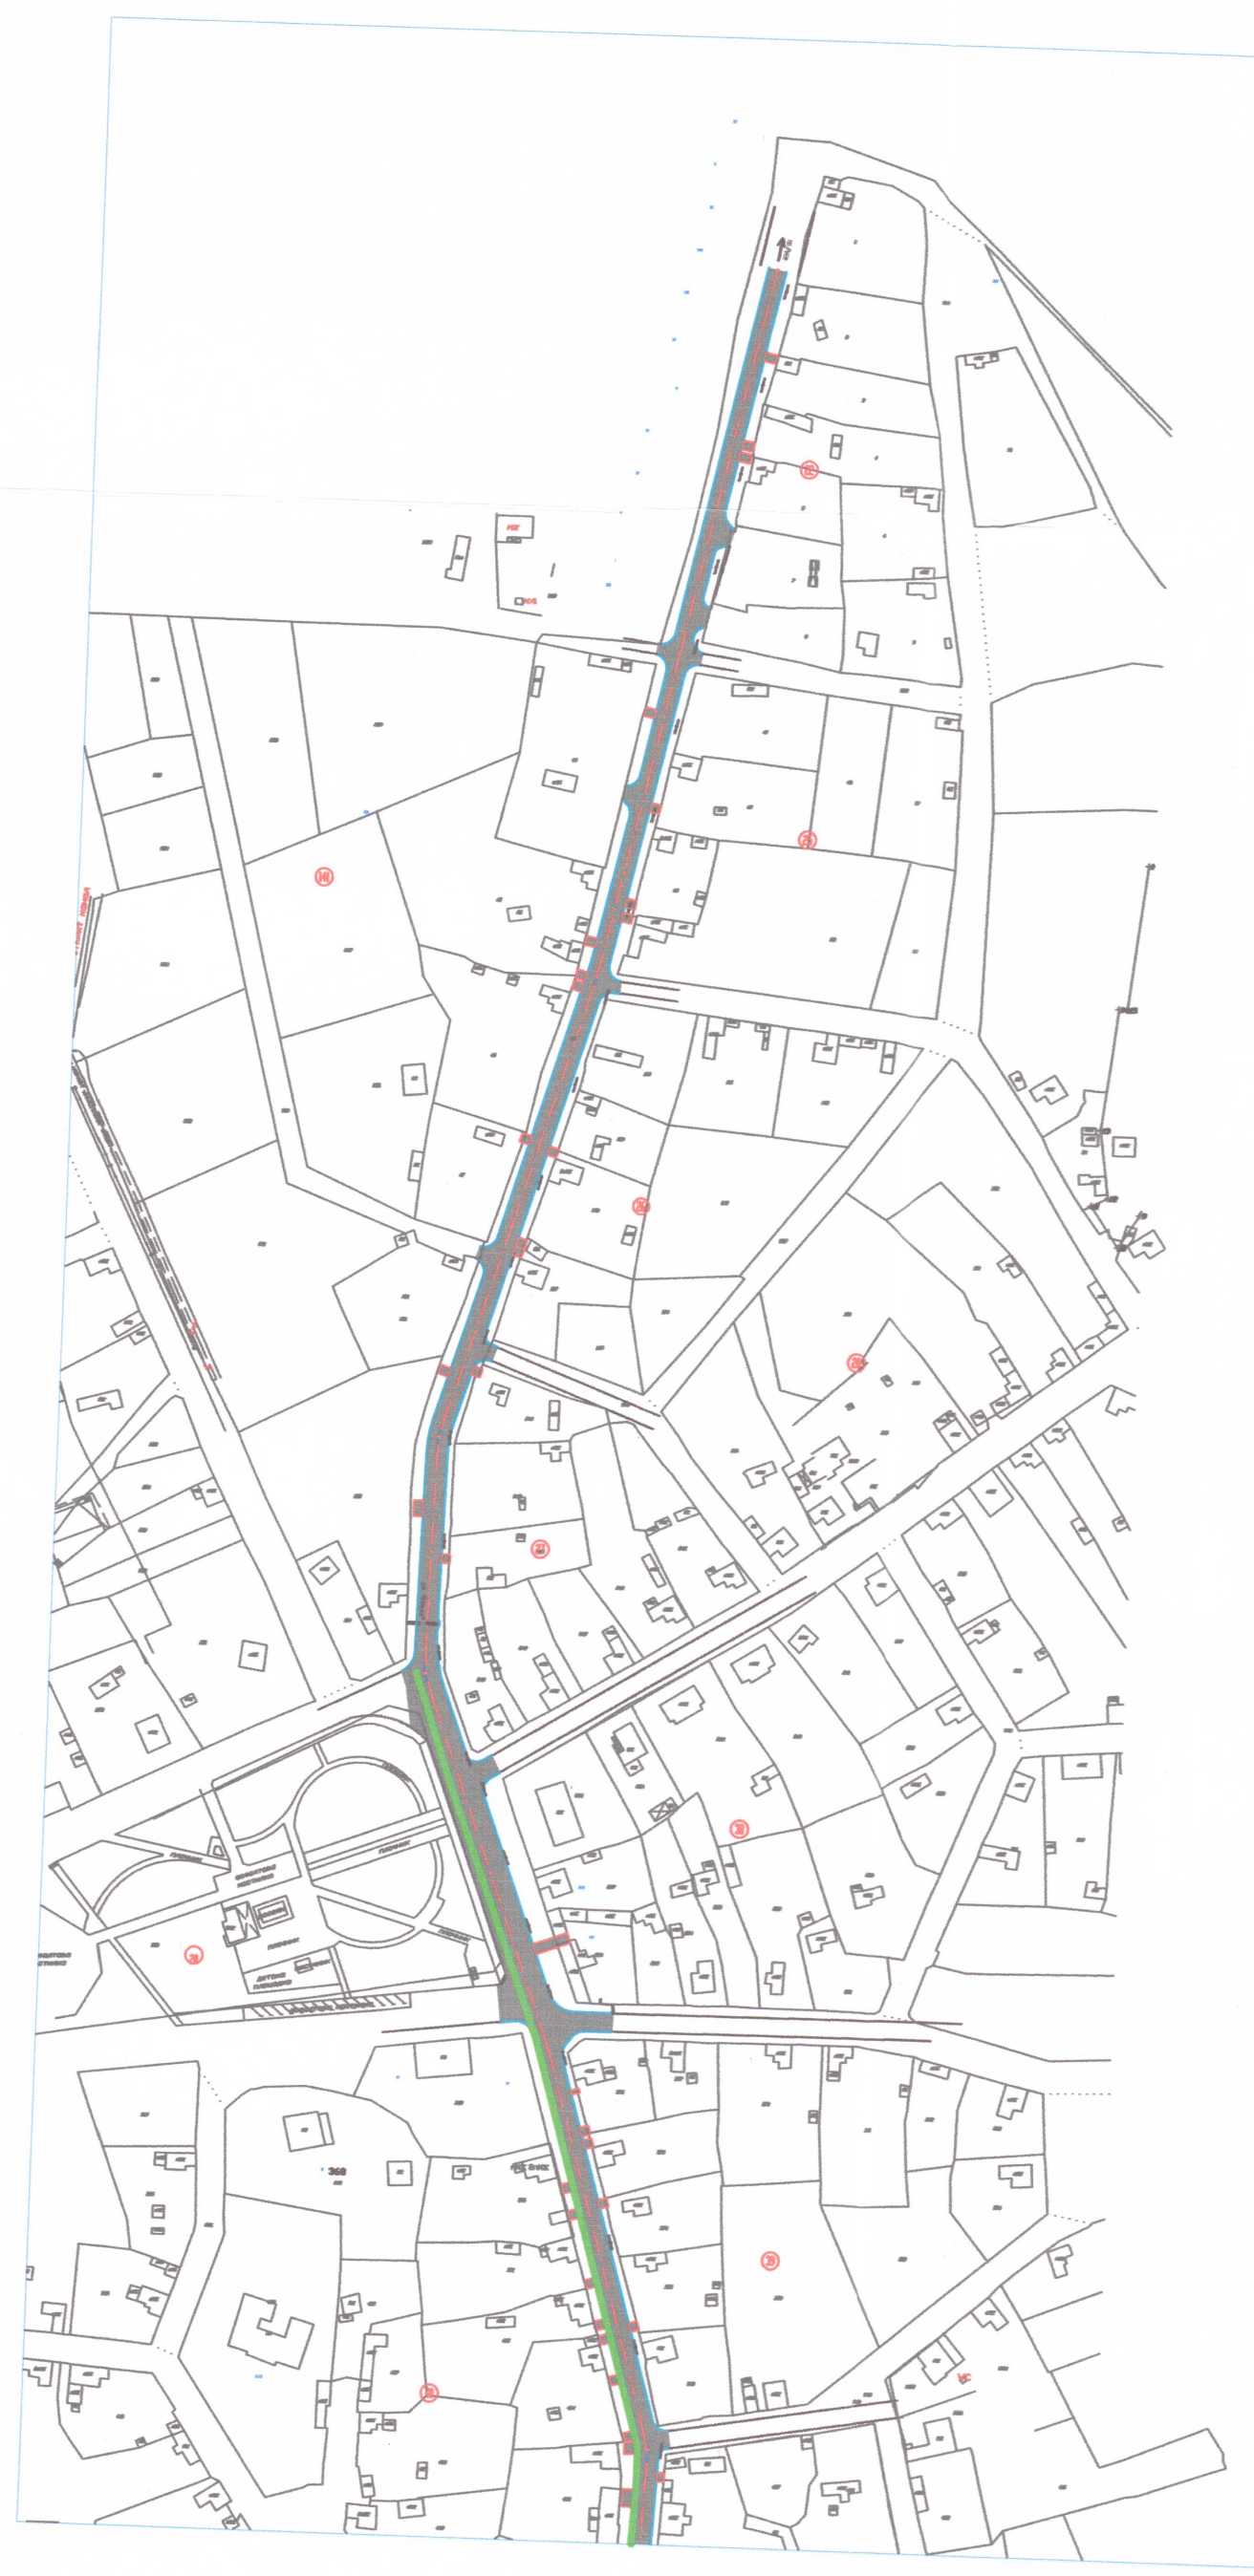

- ЕТАП I
- Рехабилитация и реконструкция на улично платно и кръстовища
 - Бетонени подходи към гаражи
 - Улични бордюри 15/25/50
 - Уличен водопровод с отклонения

ВЕТОВО
ОДОБРИЛ
09.03.2020
Територията